





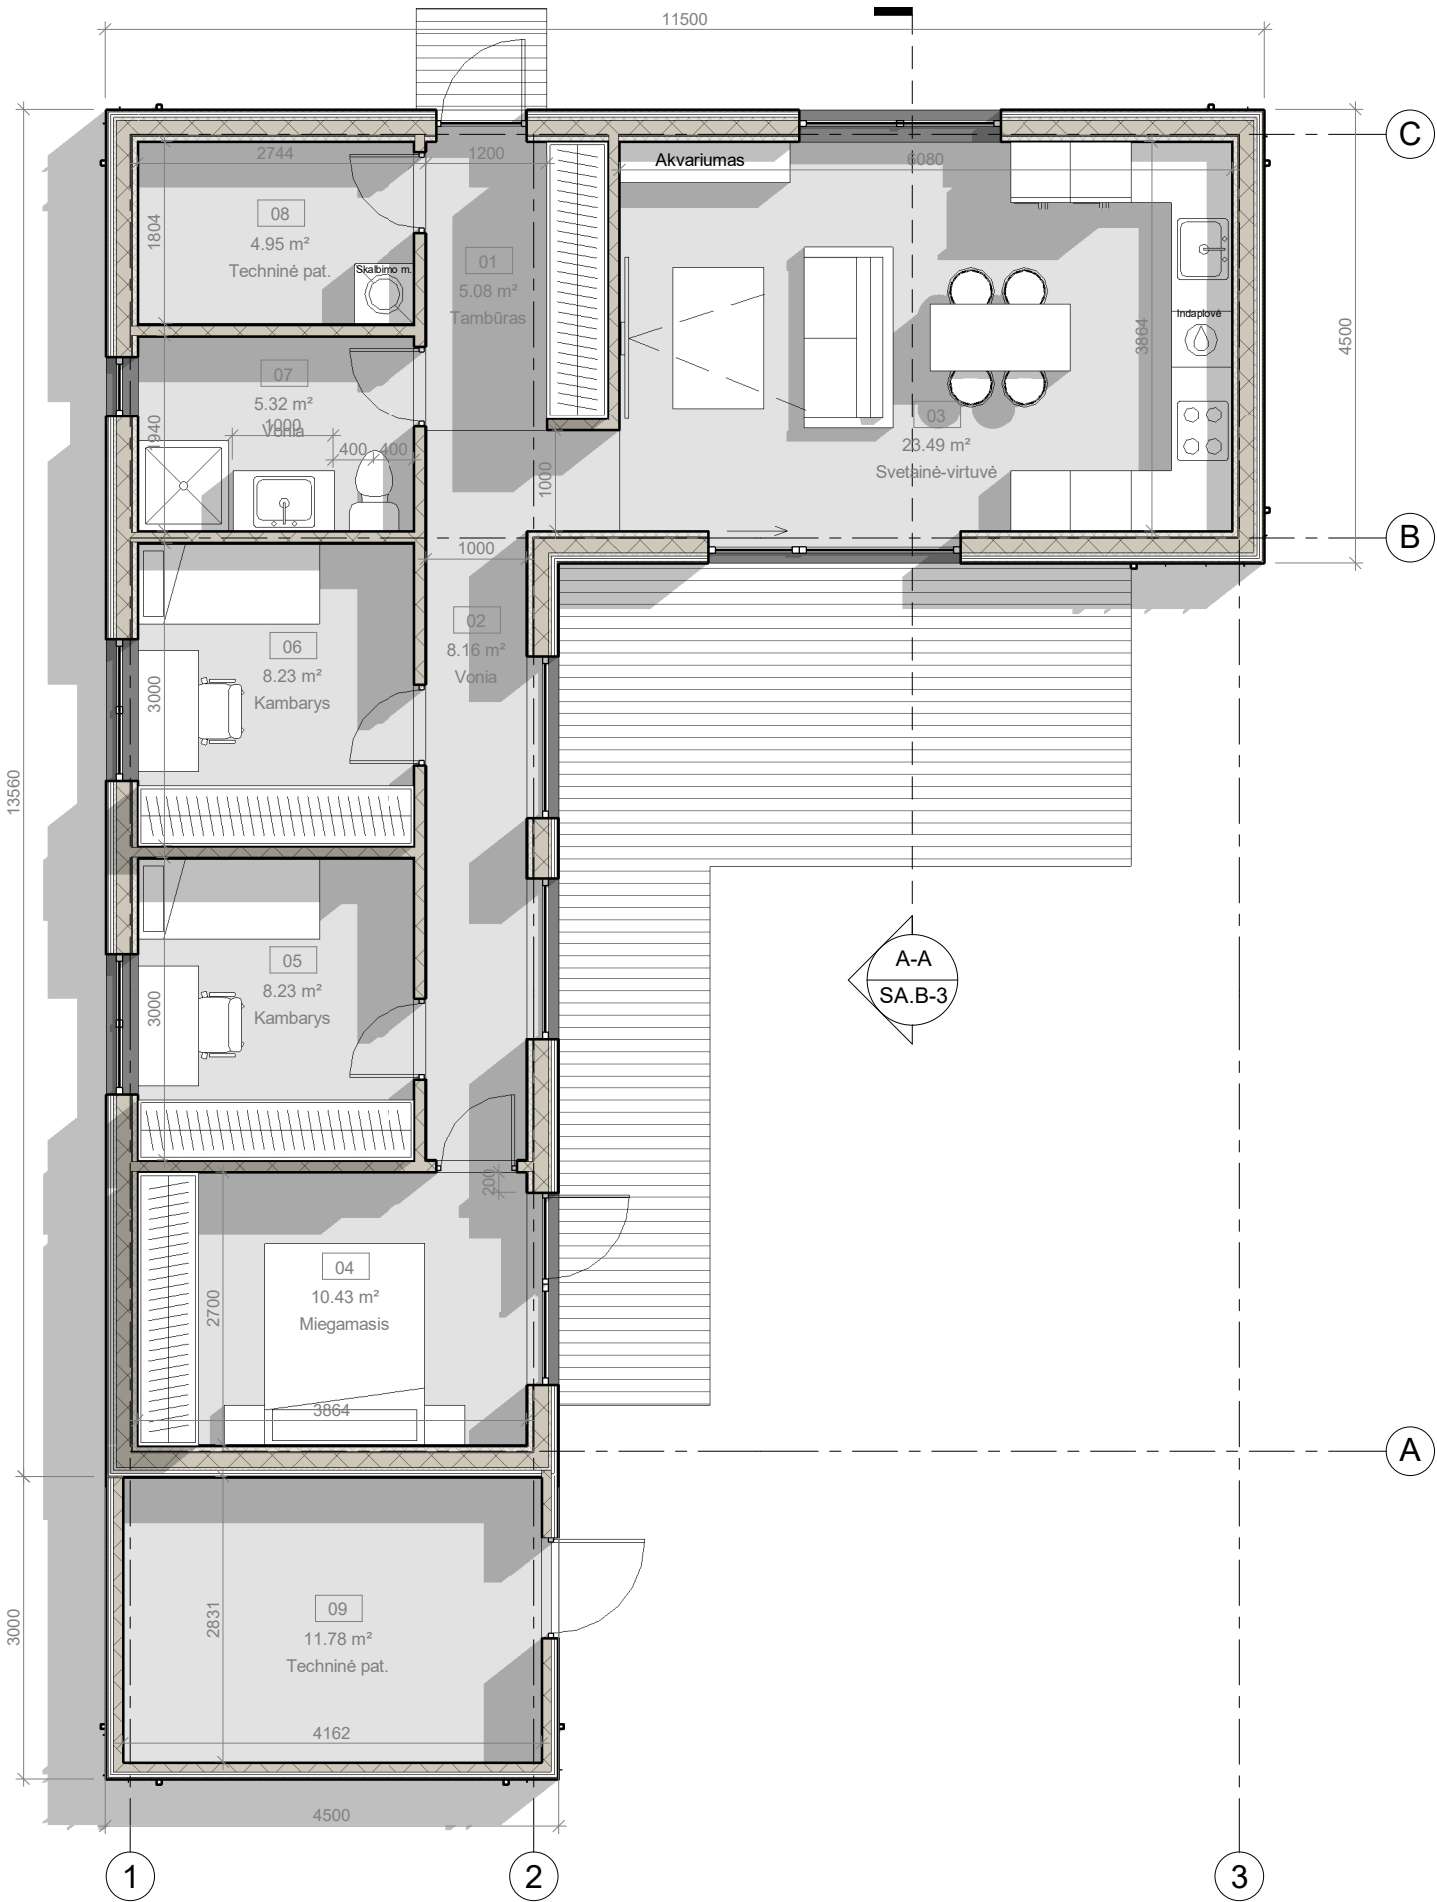


Patalpų eksplikacija		
Nr.	Pavadinimas	Plotas
01	Tambūras	5.08 m²
02	Vonija	8.16 m²
03	Svetainė-virtuvė	23.49 m²
04	Miegamasis	10.43 m²
05	Kambarys	8.23 m²
06	Kambarys	8.23 m²
07	Vonija	5.32 m²
08	Techninė pat.	4.95 m²
09	Techninė pat.	11.78 m²
		85.69 m²

KVAL. PAT. DOK. NR.:	PROJEKTUOTOJAS: MB "Trylika formų"			STATINIO PROJEKTO PAVADINIMAS: <i>Namuko eskizas</i>			
002038	ARCH	J. Paliukaitis	2024 10	BRĖŽINIO (DOKUMENTO) PAVADINIMAS: <i>Pastato planas</i>		Mastelis	
SPP	UŽSAKOVAS (STATYTOJAS): <i>Denisas</i>			DOKUMENTO ŽYMUO: <i>J25/K02-1-SPP-SA.B-1</i>		Lapas	Lapų
						1	1



KVAL. PAT. DOK. NR.:	PROJEKTUOTOJAS:			STATINIO PROJEKTO PAVADINIMAS:		
	MB "Trylika formų"			Namuko eskizas		
	002038	ARCH	J. Paliukaitis	2024 10	BRĖŽINIO (DOKUMENTO) PAVADINIMAS:	
					Pjūvis	
SPP	UŽSAKOVAS (STATYTOJAS):			DOKUMENTO ŽYMUO:		Lapas
	Denisas			J25/K02-1-SPP-SA.B-3		Lapų
					1	1

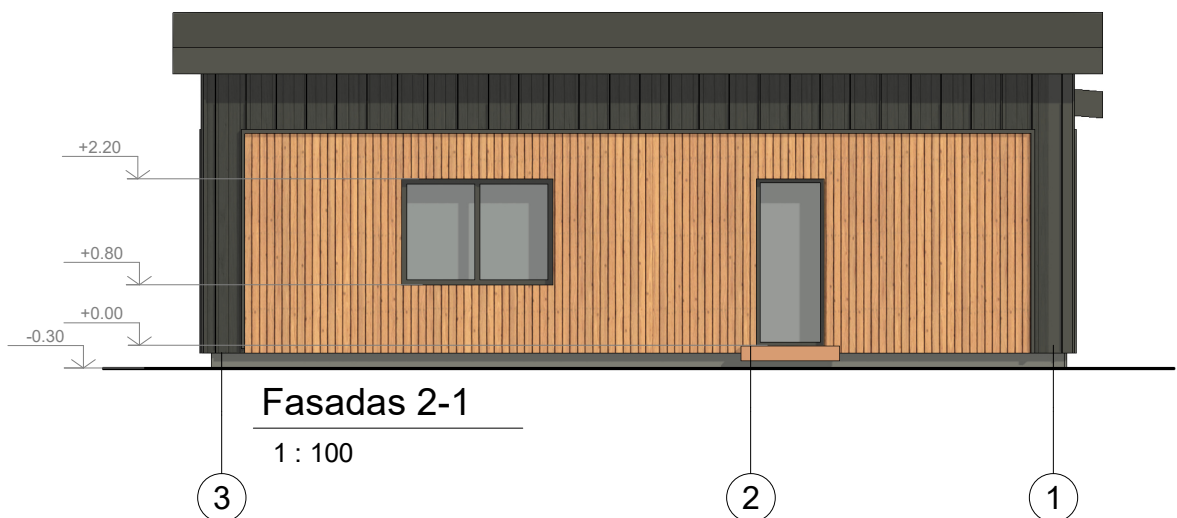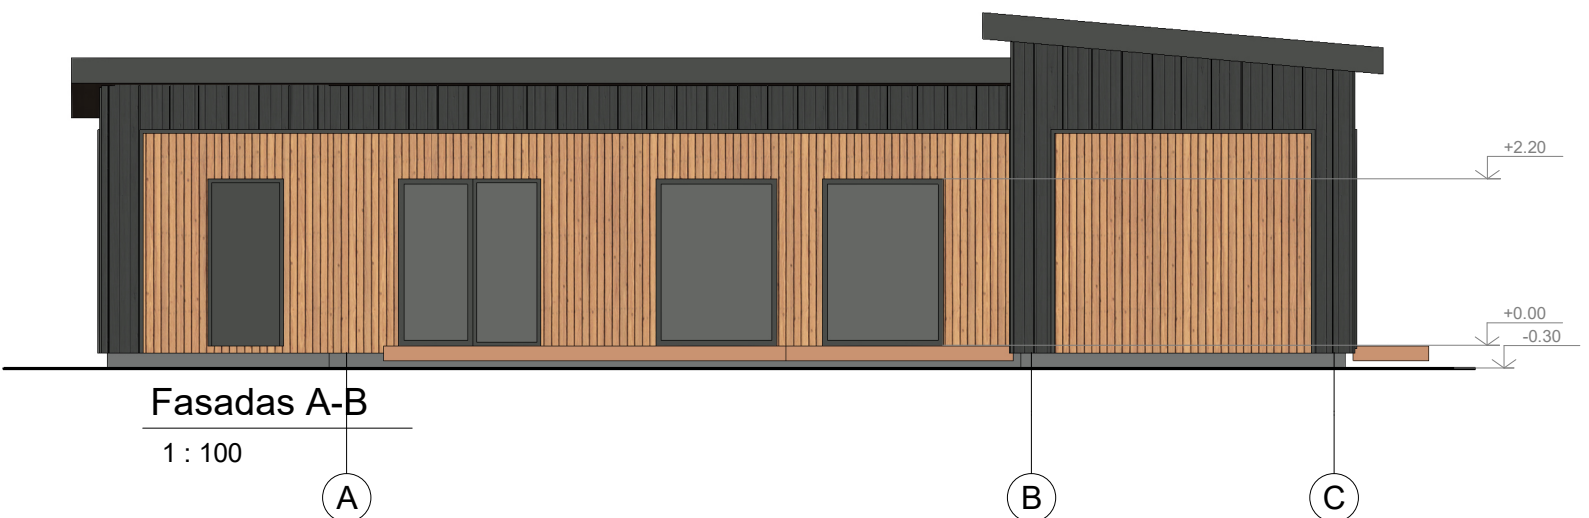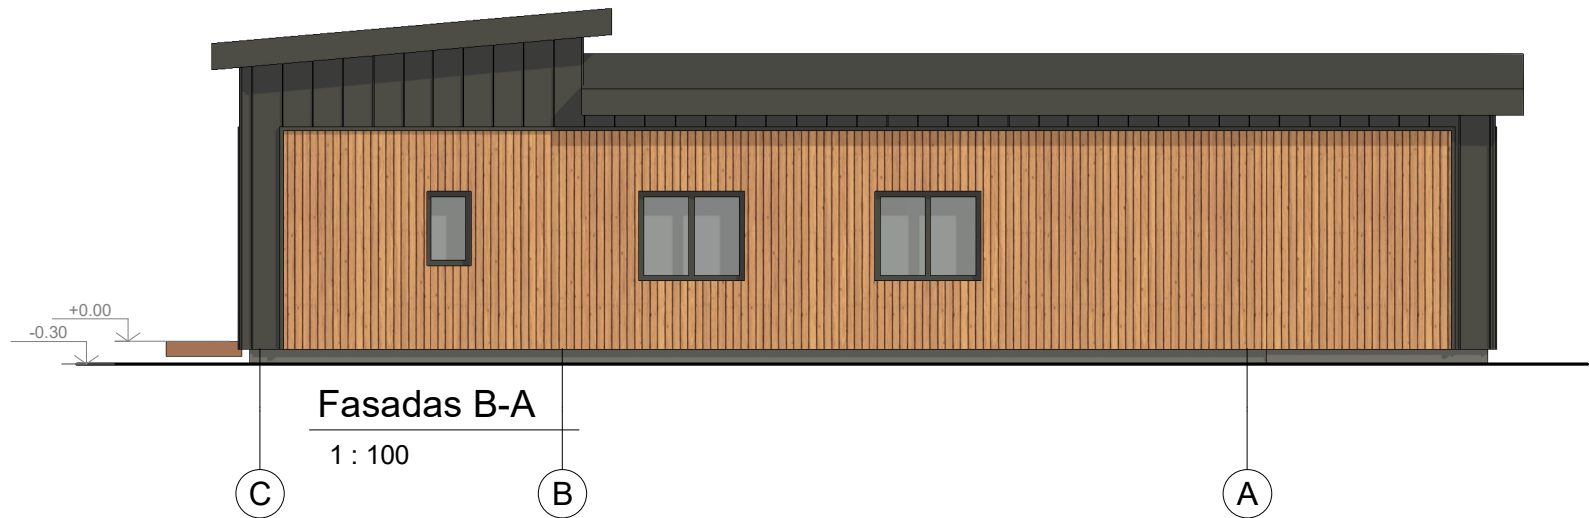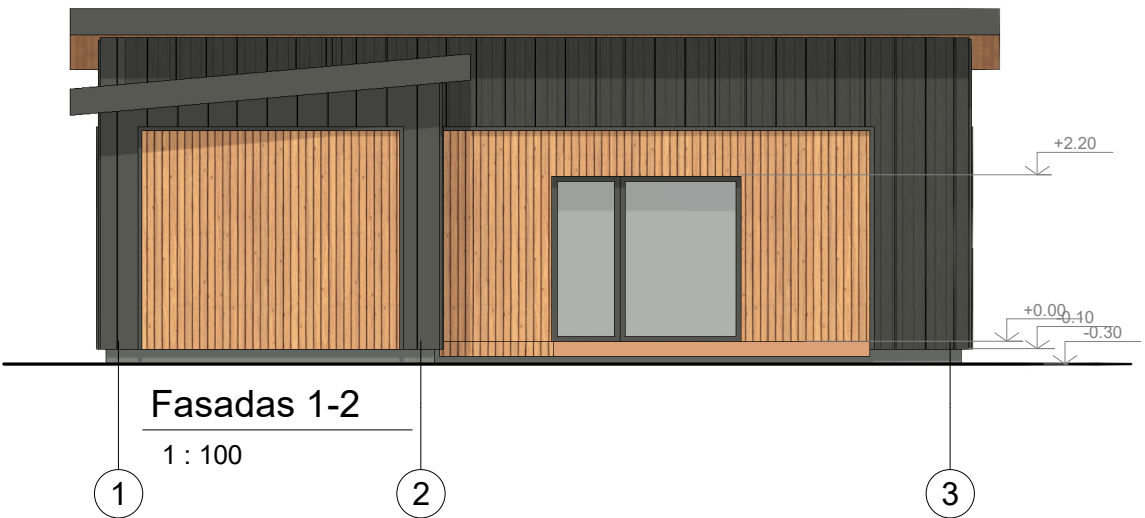

KVAL. PAT. DOK. NR.:	PROJEKTUOTOJAS:			STATINIO PROJEKTO PAVADINIMAS:		
	MB "Trylika formų"			Namuko eskizas		
	002038	ARCH	J. Paliukaitis	2024 10	BRĖŽINIO (DOKUMENTO) PAVADINIMAS:	
					Fasadai	
SPP	UŽSAKOVAS (STATYTOJAS):			DOKUMENTO ŽYMUO:		Lapas
	Denisas			J25/K02-1-SPP-SA.B-2		Lapų
					1	1



KVAL. PAT. DOK. NR.:	PROJEKTUOTOJAS:			STATINIO PROJEKTO PAVADINIMAS:		
	MB "Trylika formų"			Namuko eskizas		
	002038	ARCH	J. Paliukaitis	2024 10	BRĖŽINIO (DOKUMENTO) PAVADINIMAS:	
					Trimatė schema	
SPP	UŽSAKOVAS (STATYTOJAS):			DOKUMENTO ŽYMUO:		Lapas
	Denisas			J25/K02-1-SPP-SA.B-7		Lapų
					1	1



KVAL. PAT. DOK. NR.:	PROJEKTUOTOJAS:			STATINIO PROJEKTO PAVADINIMAS:		
	MB "Trylika formų"			Namuko eskizas		
	002038	ARCH	J. Paliukaitis	2024 10	BRĖŽINIO (DOKUMENTO) PAVADINIMAS:	
					Trimatė schema	
SPP	UŽSAKOVAS (STATYTOJAS):			DOKUMENTO ŽYMUO:		Lapas
	Denisas			J25/K02-1-SPP-SA.B-7		Lapų
					1	1