



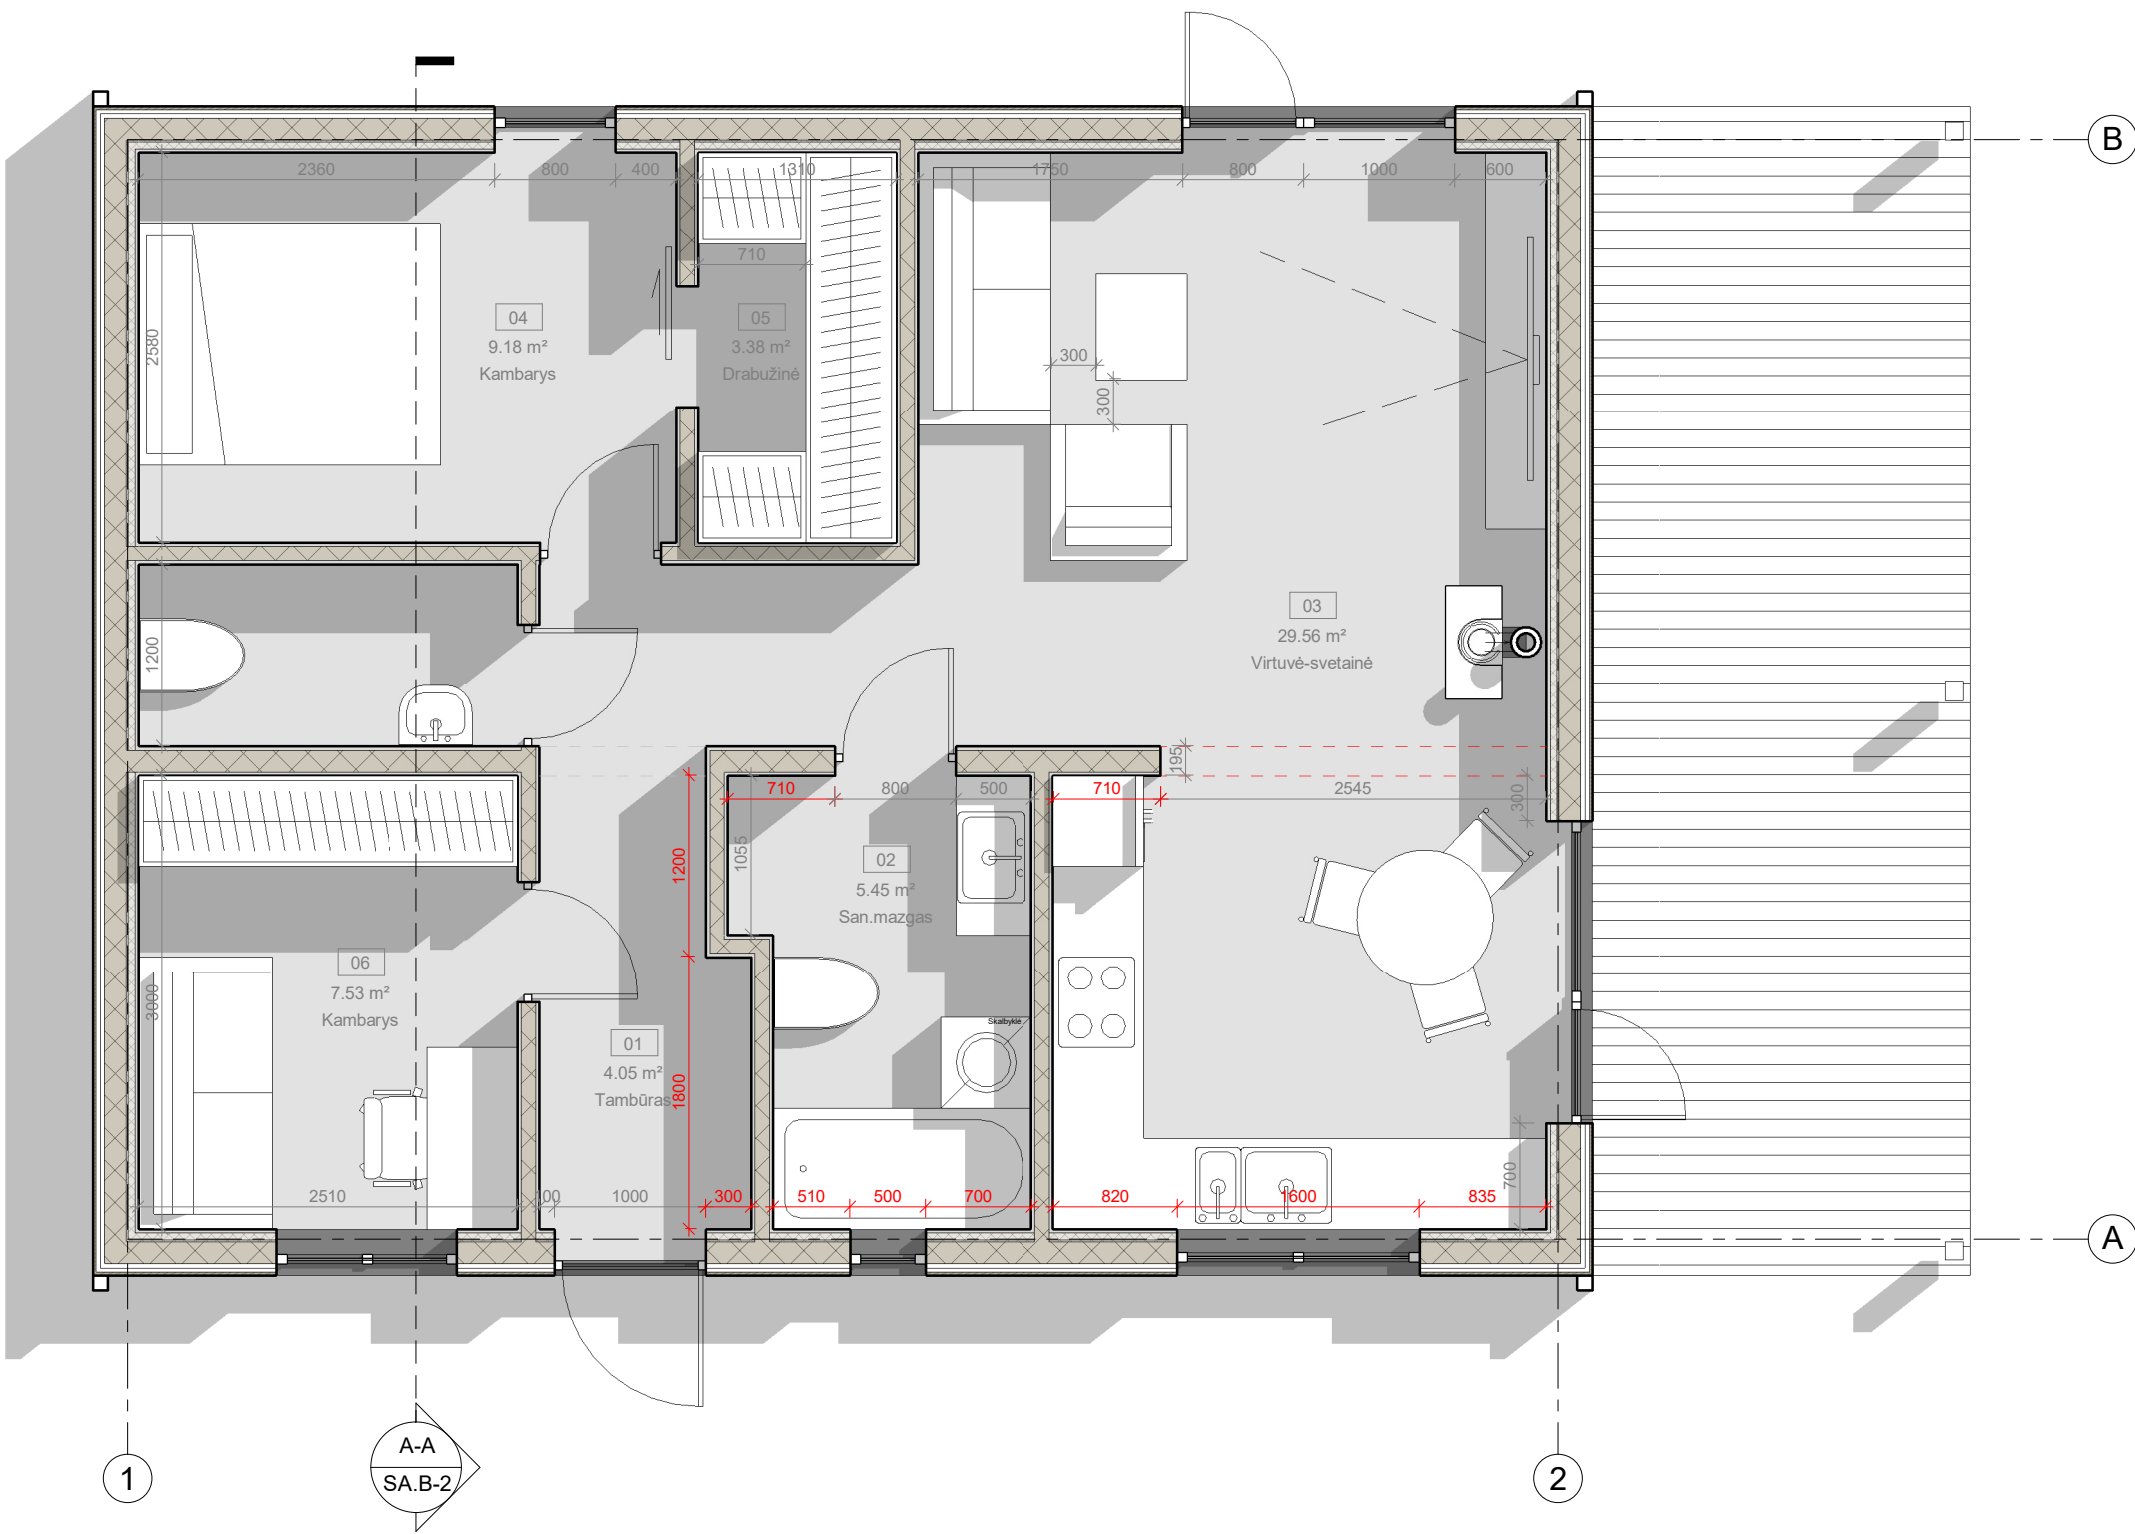

Aukšto planas
1 : 50

Patalpų eksplikacija		
Nr.	Pavadinimas	Plotas
01	Tambūras	4.05 m²
02	San.mazgas	5.45 m²
03	Virtuvė-svetainė	29.56 m²
04	Kambarys	9.18 m²
05	Drabužinė	3.38 m²
06	Kambarys	7.53 m²
		59.15 m²


KVAL. PAT. DOK. NR.:	PROJEKTUOTOJAS: MB "Trylika formų"			STATINIO PROJEKTO PAVADINIMAS: <i>Namuko eskizas</i>			
002038	ARCH	J. Paliukaitis	2026 03	BRĖŽINIO (DOKUMENTO) PAVADINIMAS: <i>Pastato planas</i>		Mastelis	
SPP	UŽSAKOVAS (STATYTOJAS): <i>Saulius</i>			DOKUMENTO ŽYMUO: <i>J26/K26-1-SPP-SA.B-1</i>		Lapas	Lapų
						1	1

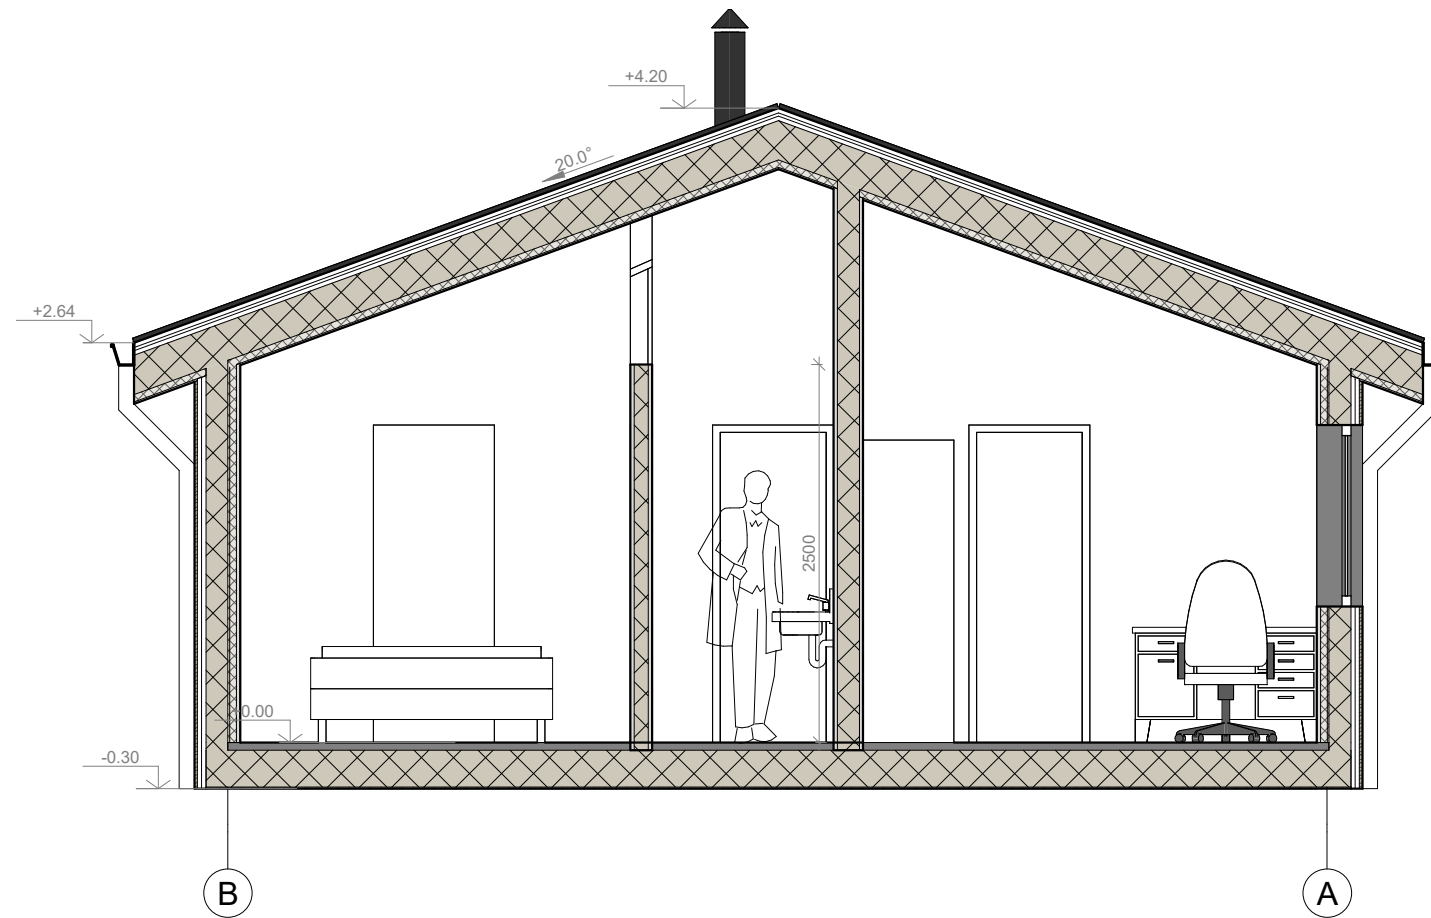


Pjūvis A-A

1 : 50


KVAL. PAT. DOK. NR.:	PROJEKTUOTOJAS:			STATINIO PROJEKTO PAVADINIMAS:		
	MB "Trylika formų"			Namuko eskizas		
	002038	ARCH	J. Paliukaitis	2026 03	BRĖŽINIO (DOKUMENTO) PAVADINIMAS:	Mastelis
					Pjūvis	
SPP	UŽSAKOVAS (STATYTOJAS):			DOKUMENTO ŽYMUO:		Lapas
	Saulius			J26/K26-1-SPP-SA.B-2		Lapų
					1	1

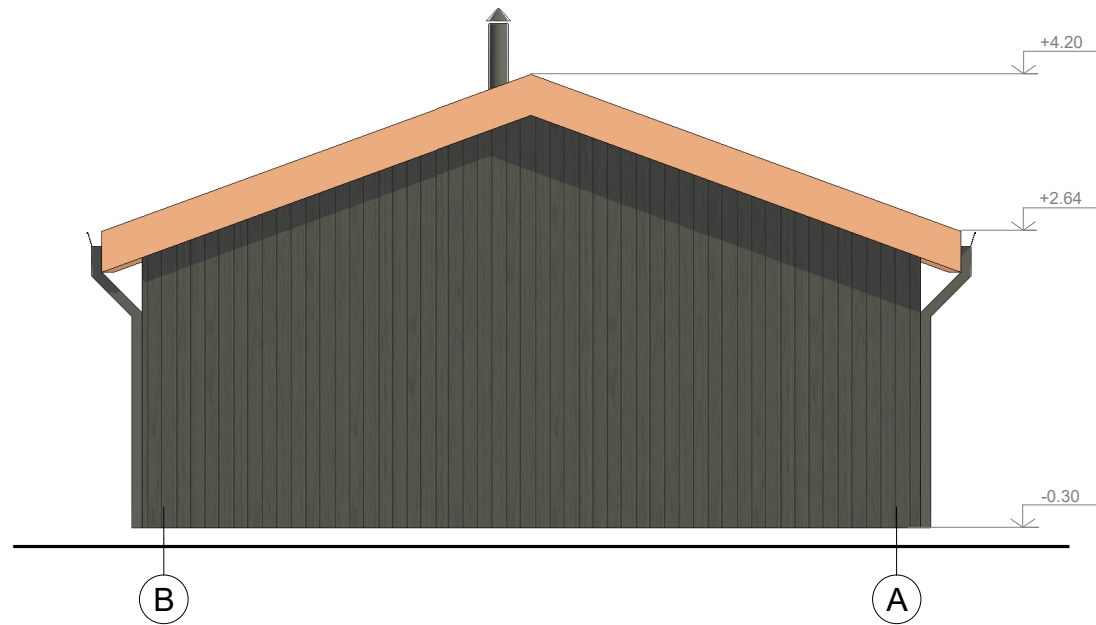


Fasadas B-A
1 : 75

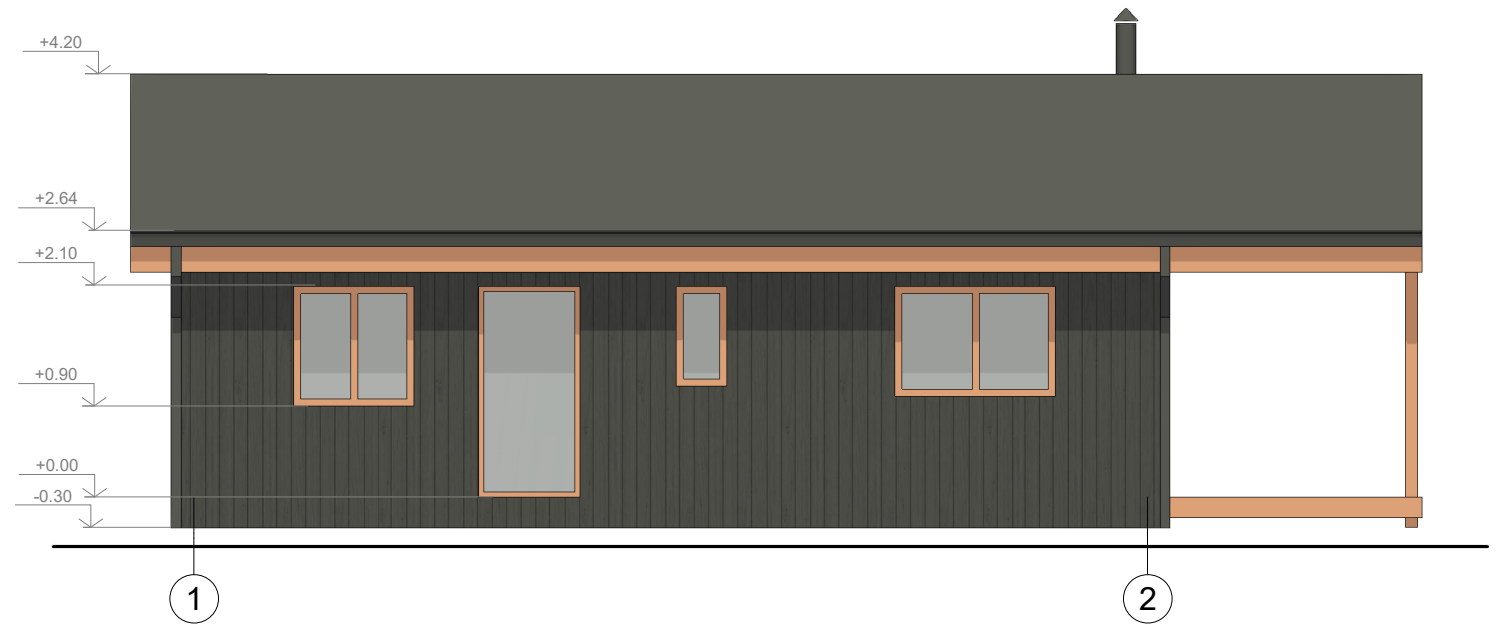

Fasadas 1-2
1 : 75

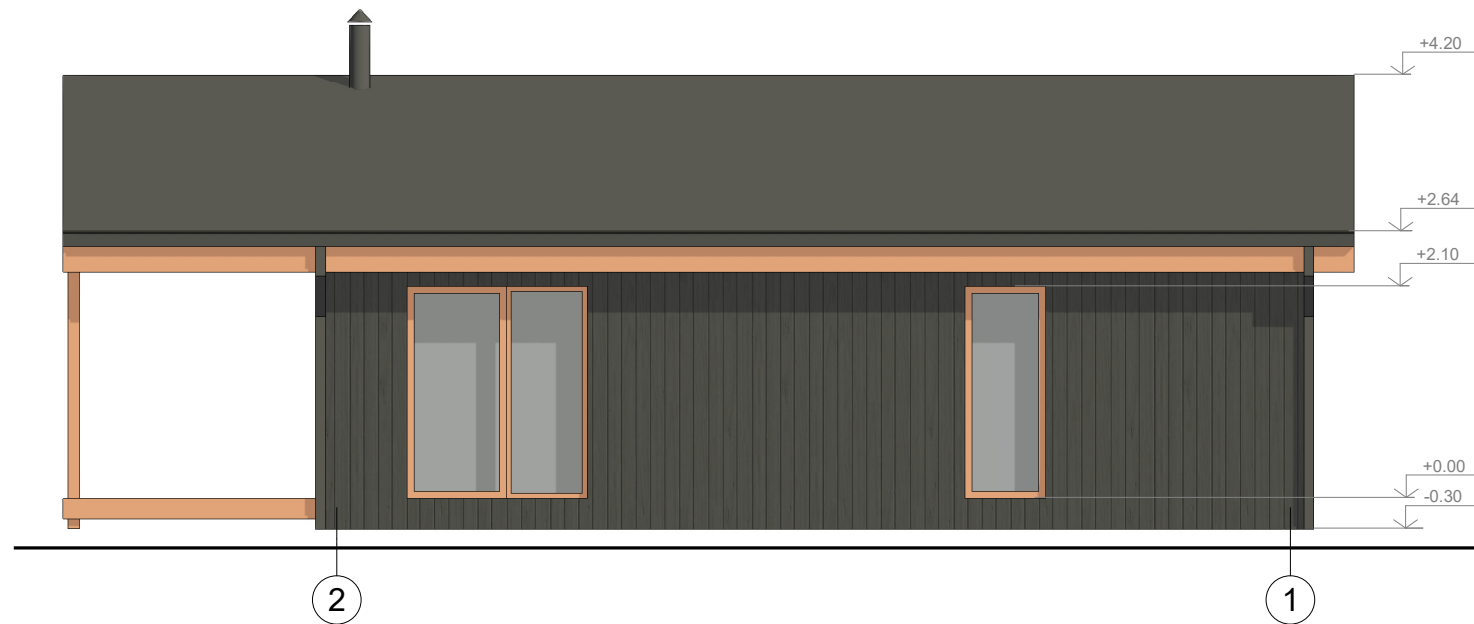

Fasadas 2-1
1 : 75

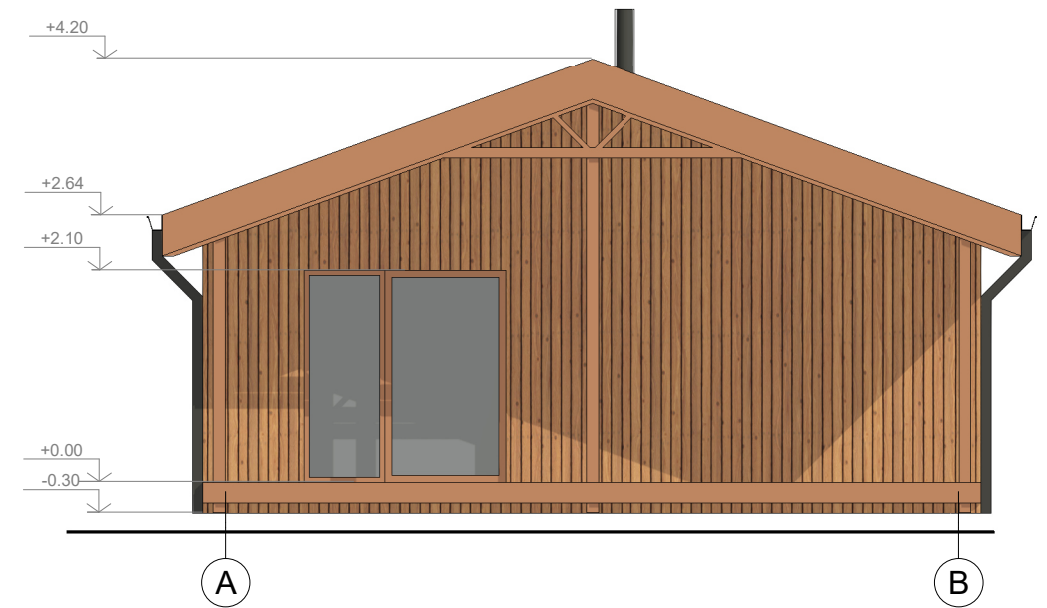

Fasadas A-B
1 : 75

KVAL. PAT. DOK. NR.:	PROJEKTUOTOJAS:			STATINIO PROJEKTO PAVADINIMAS:		
	MB "Trylika formų"			Namuko eskizas		
	002038	ARCH	J. Paliukaitis	2026 03	BRĖŽINIO (DOKUMENTO) PAVADINIMAS:	
					Fasadai	
SPP	UŽSAKOVAS (STATYTOJAS):			DOKUMENTO ŽYMUO:		Lapas
	Saulius			J26/K26-1-SPP-SA.B-3		Lapų
					1	1




KVAL. PAT. DOK. NR.:	PROJEKTUOTOJAS:			STATINIO PROJEKTO PAVADINIMAS:		
	MB "Trylika formų"			Namuko eskizas		
	002038	ARCH	J. Paliukaitis	2026 03	BRĖŽINIO (DOKUMENTO) PAVADINIMAS:	Mastelis
					Trimatė schema	
SPP	UŽSAKOVAS (STATYTOJAS):			DOKUMENTO ŽYMUO:		Lapas
	Saulius			J26/K26-1-SPP-SA.B-7		Lapų
					1	1



KVAL. PAT. DOK. NR.:	PROJEKTUOTOJAS:			STATINIO PROJEKTO PAVADINIMAS:		
	MB "Trylika formų"			Namuko eskizas		
	002038	ARCH	J. Paliukaitis	2026 03	BRĖŽINIO (DOKUMENTO) PAVADINIMAS:	Mastelis
					Trimatė schema	
SPP	UŽSAKOVAS (STATYTOJAS):			DOKUMENTO ŽYMUO:		Lapas
	Saulius			J26/K26-1-SPP-SA.B-7		Lapų
					1	1



KVAL. PAT. DOK. NR.:	PROJEKTUOTOJAS:			STATINIO PROJEKTO PAVADINIMAS:		
	MB "Trylika formų"			Namuko eskizas		
	002038	ARCH	J. Paliukaitis	2026 03	BRĖŽINIO (DOKUMENTO) PAVADINIMAS:	
					Trimatė schema	
SPP	UŽSAKOVAS (STATYTOJAS):			DOKUMENTO ŽYMUO:		Lapas
	Saulius			J26/K26-1-SPP-SA.B-7		Lapų
					1	1

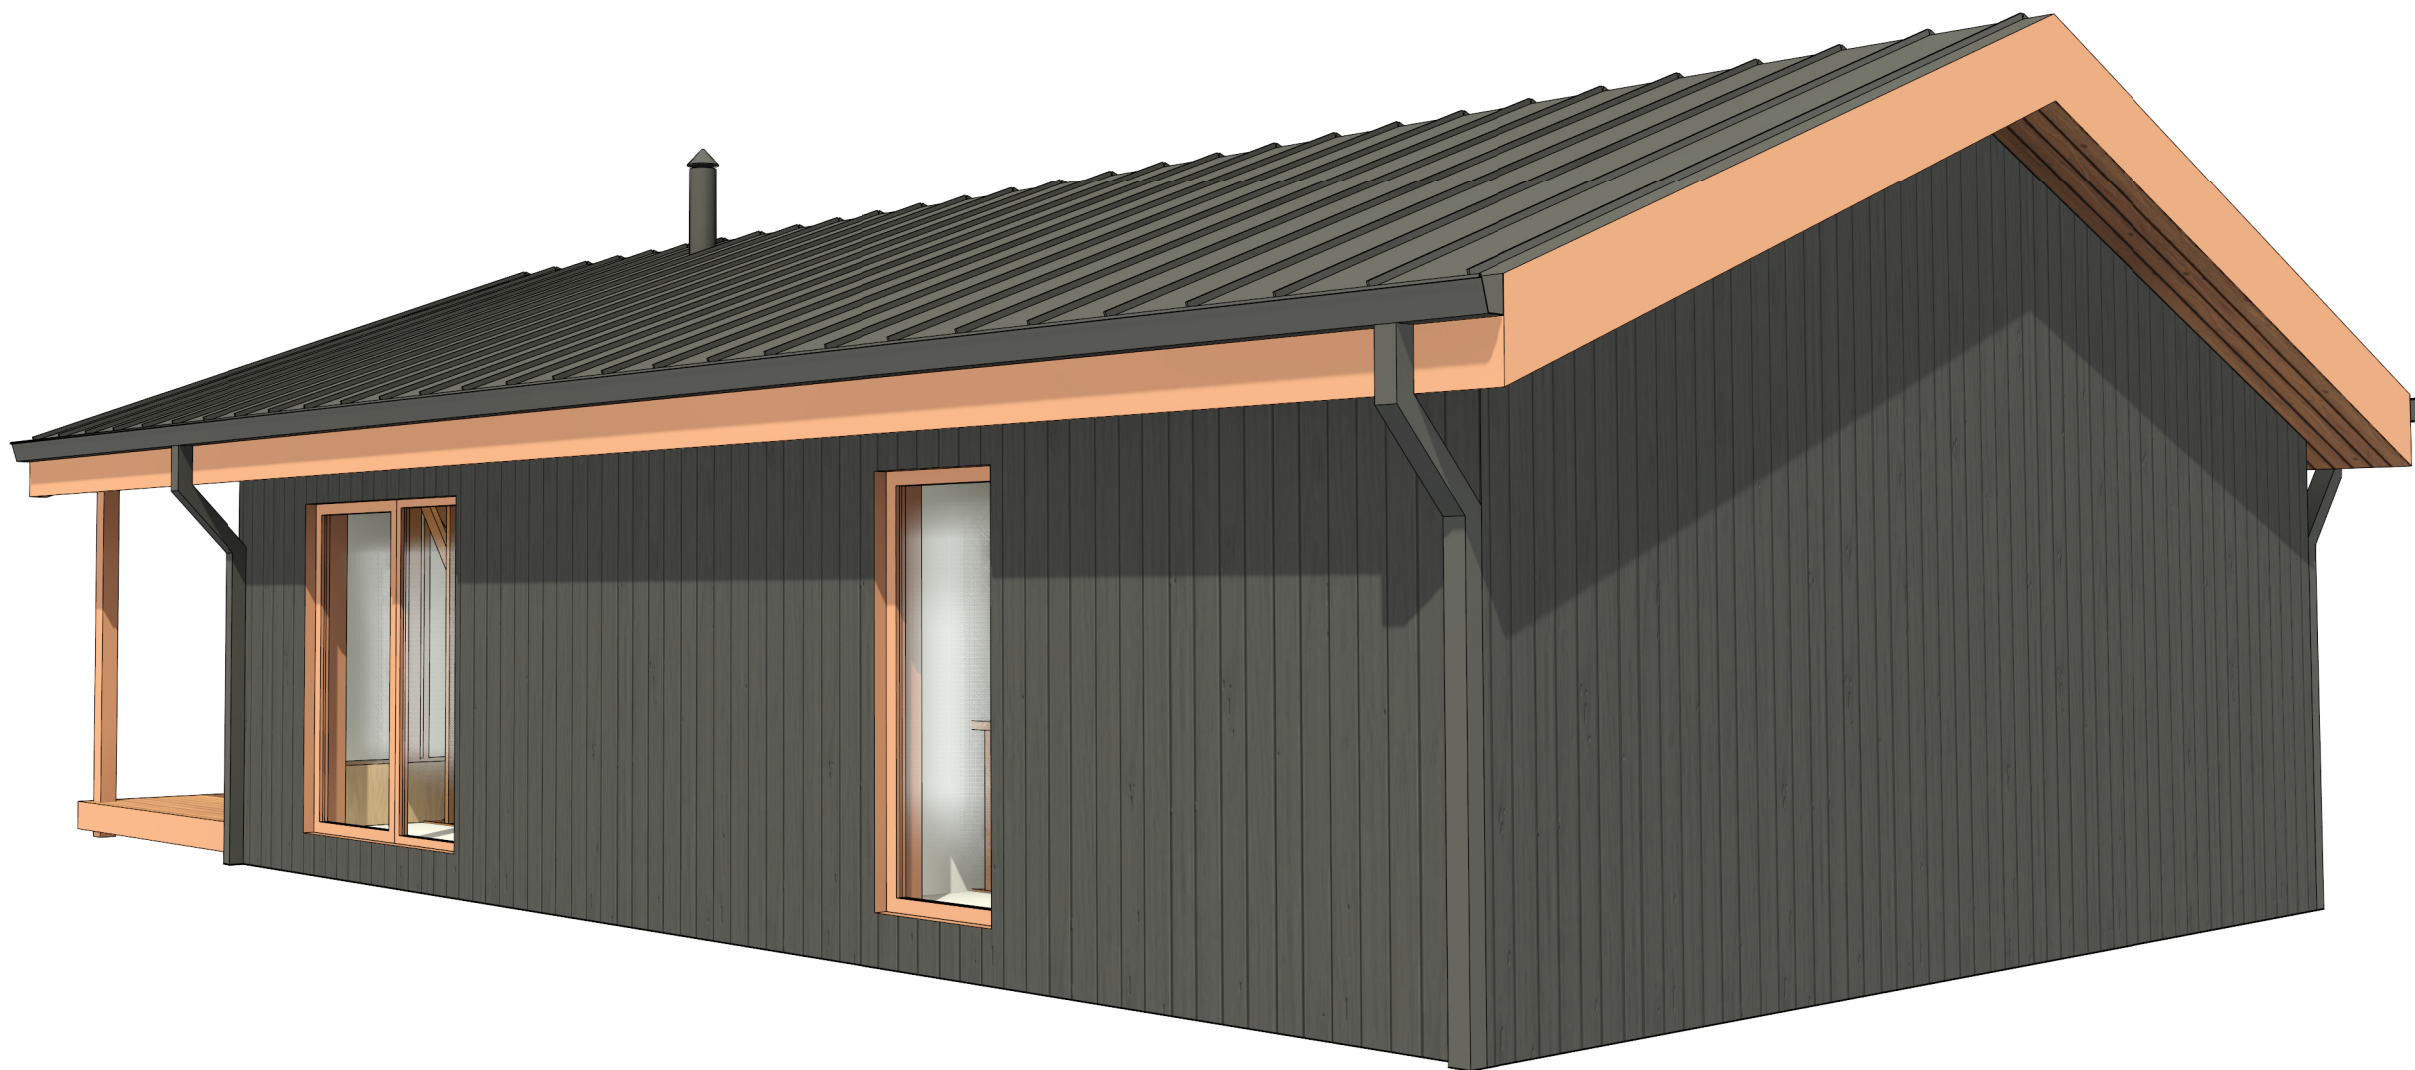

KVAL. PAT. DOK. NR.:	PROJEKTUOTOJAS:			STATINIO PROJEKTO PAVADINIMAS:		
	MB "Trylika formų"			Namuko eskizas		
	002038	ARCH	J. Paliukaitis	2026 03	BRĖŽINIO (DOKUMENTO) PAVADINIMAS:	Mastelis
					Trimatė schema	
SPP	UŽSAKOVAS (STATYTOJAS):			DOKUMENTO ŽYMUO:		Lapas
	Saulius			J26/K26-1-SPP-SA.B-7		Lapų
					1	1