



Namo patalpų eksplikacija		
Nr.	Pavadinimas	Plotas
01	Tambūras	6.24 m ²
02	Koridorius	3.74 m ²
03	Virtuvė-svetainė	30.08 m ²
04	Pagalbinė patalpa	5.21 m ²
05	Kambarys	11.53 m ²
06	Kambarys	11.53 m ²
07	Vonia	7.14 m ²
		75.47 m ²




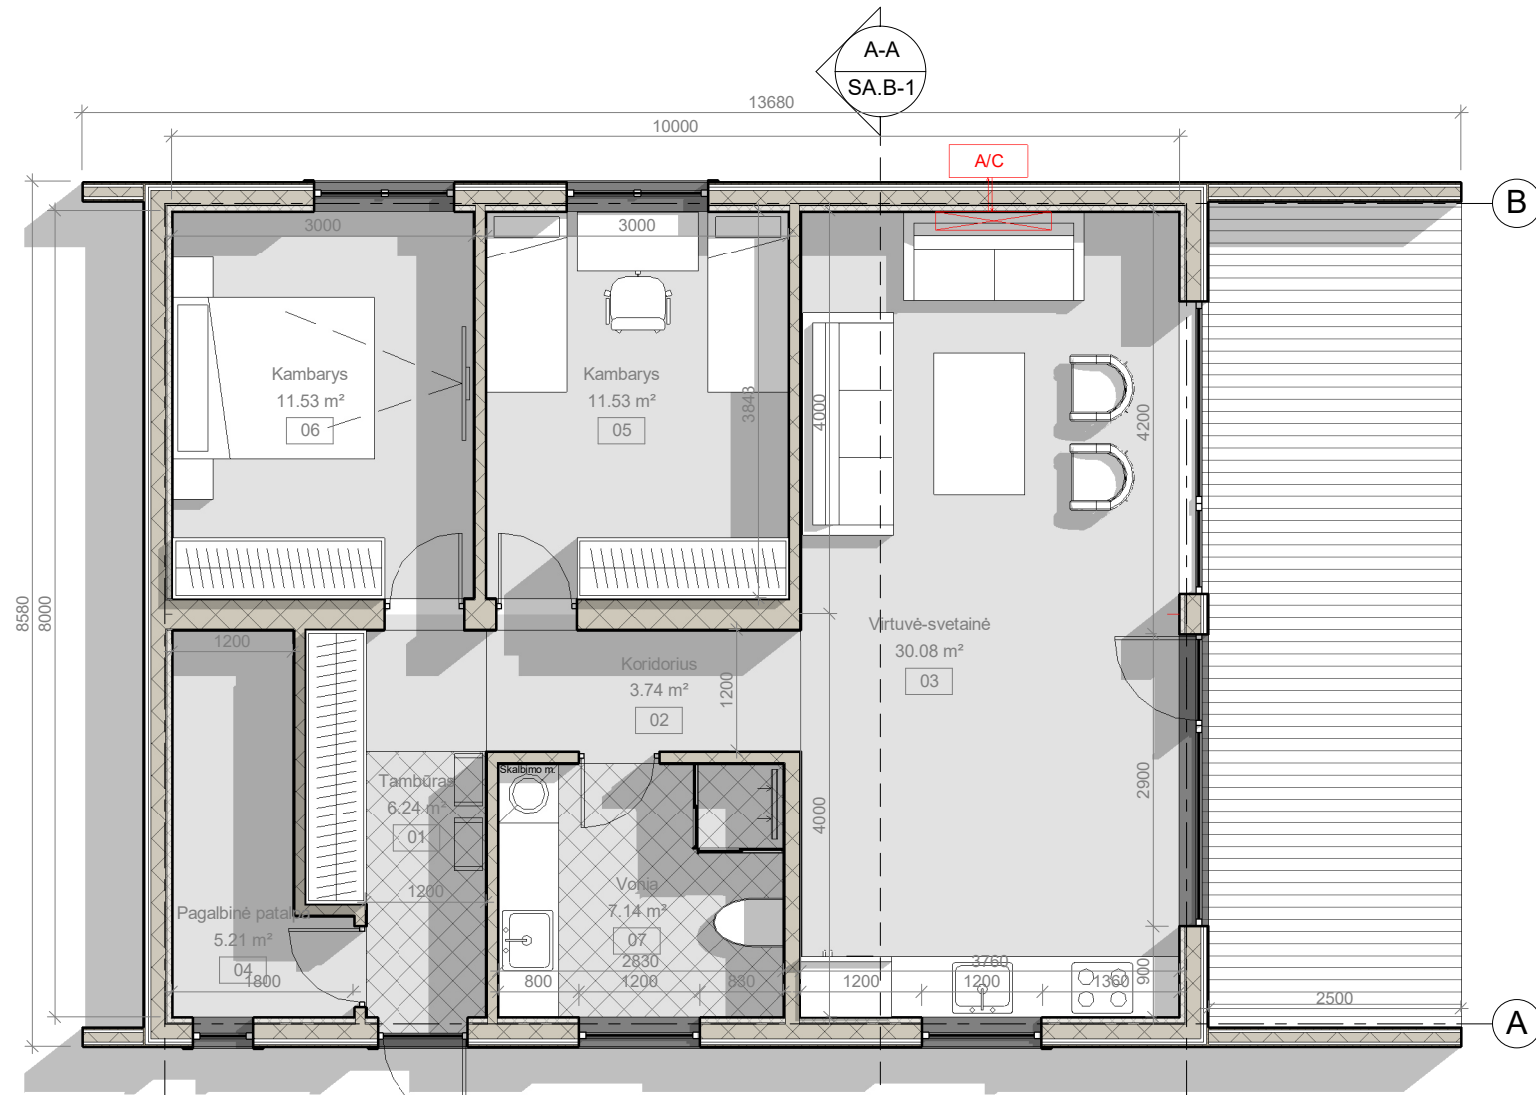


1 Aukšto planas
1 : 75

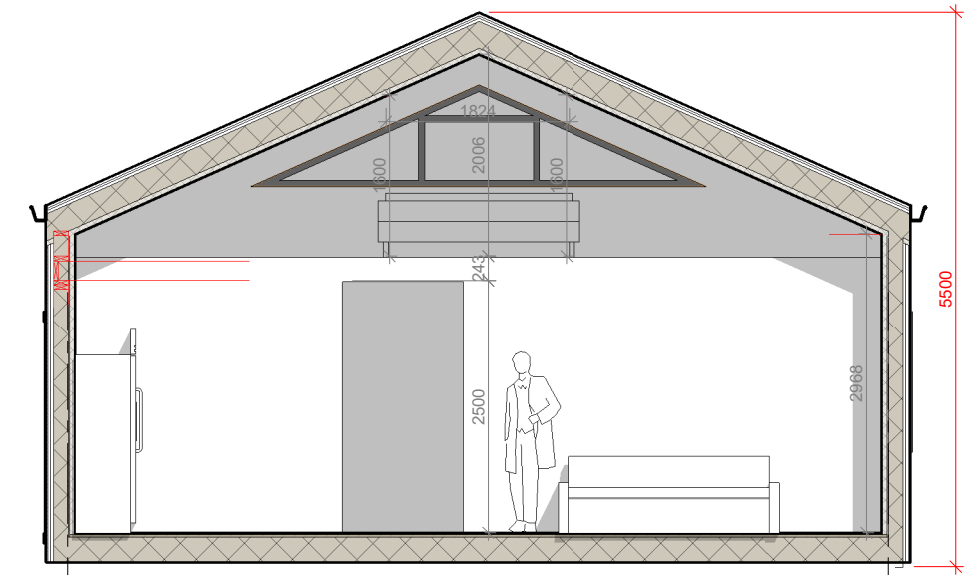

Pjūvis A-A
1 : 75

KVAL. PAT. DOK. NR.:	PROJEKTUOTOJAS: MB "Trylika formų"			STATINIO PROJEKTO PAVADINIMAS: <i>Namuko Druskininkuose eskizas</i>		
	002038	ARCH	J. Paliukaitis	2025 05	BRĖŽINIO (DOKUMENTO) PAVADINIMAS: <i>Pastatų planai</i>	
SPP	UŽSAKOVAS (STATYTOJAS): <i>Jurgita</i>			DOKUMENTO ŽYMUO: <i>J25/K14-1-SPP-SA.B-1</i>		Lapas
						Lapų
						1
						1

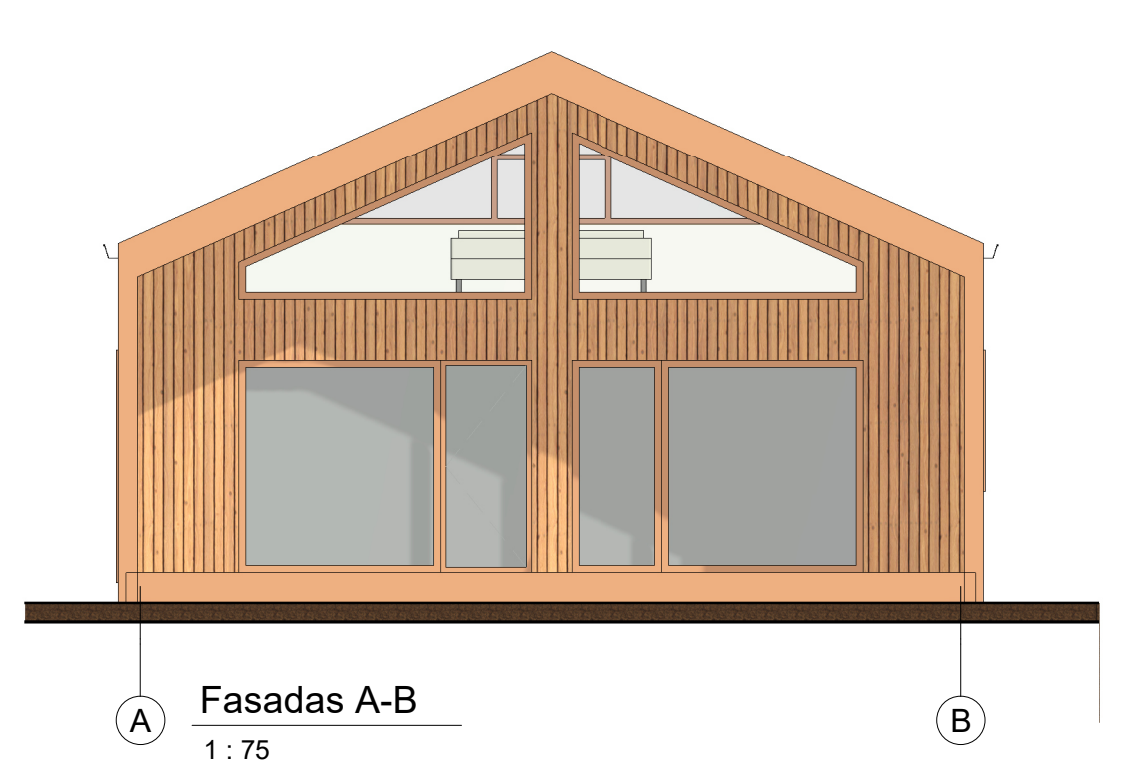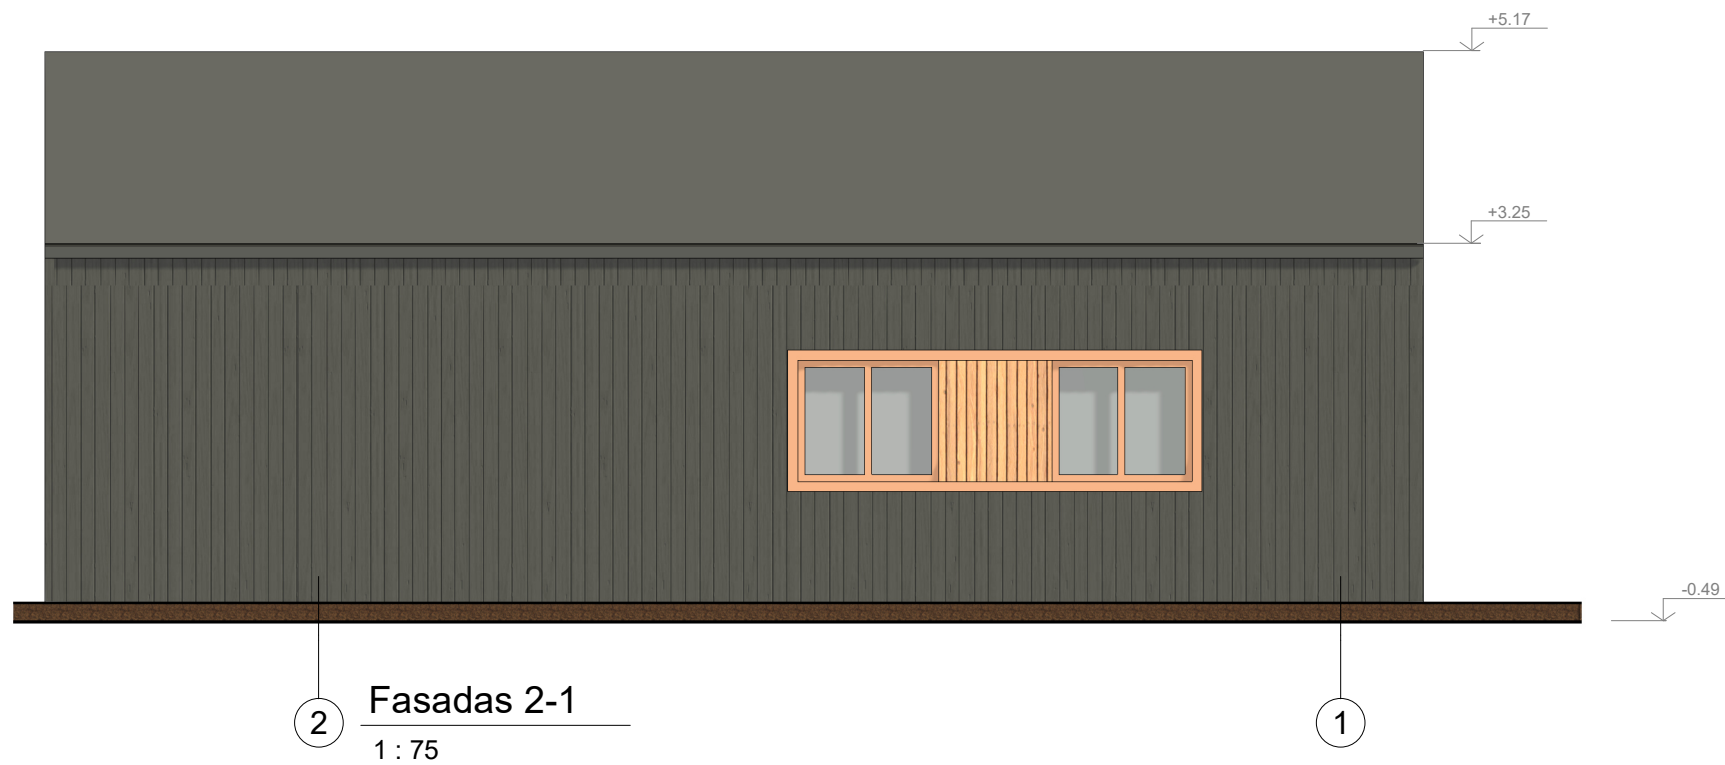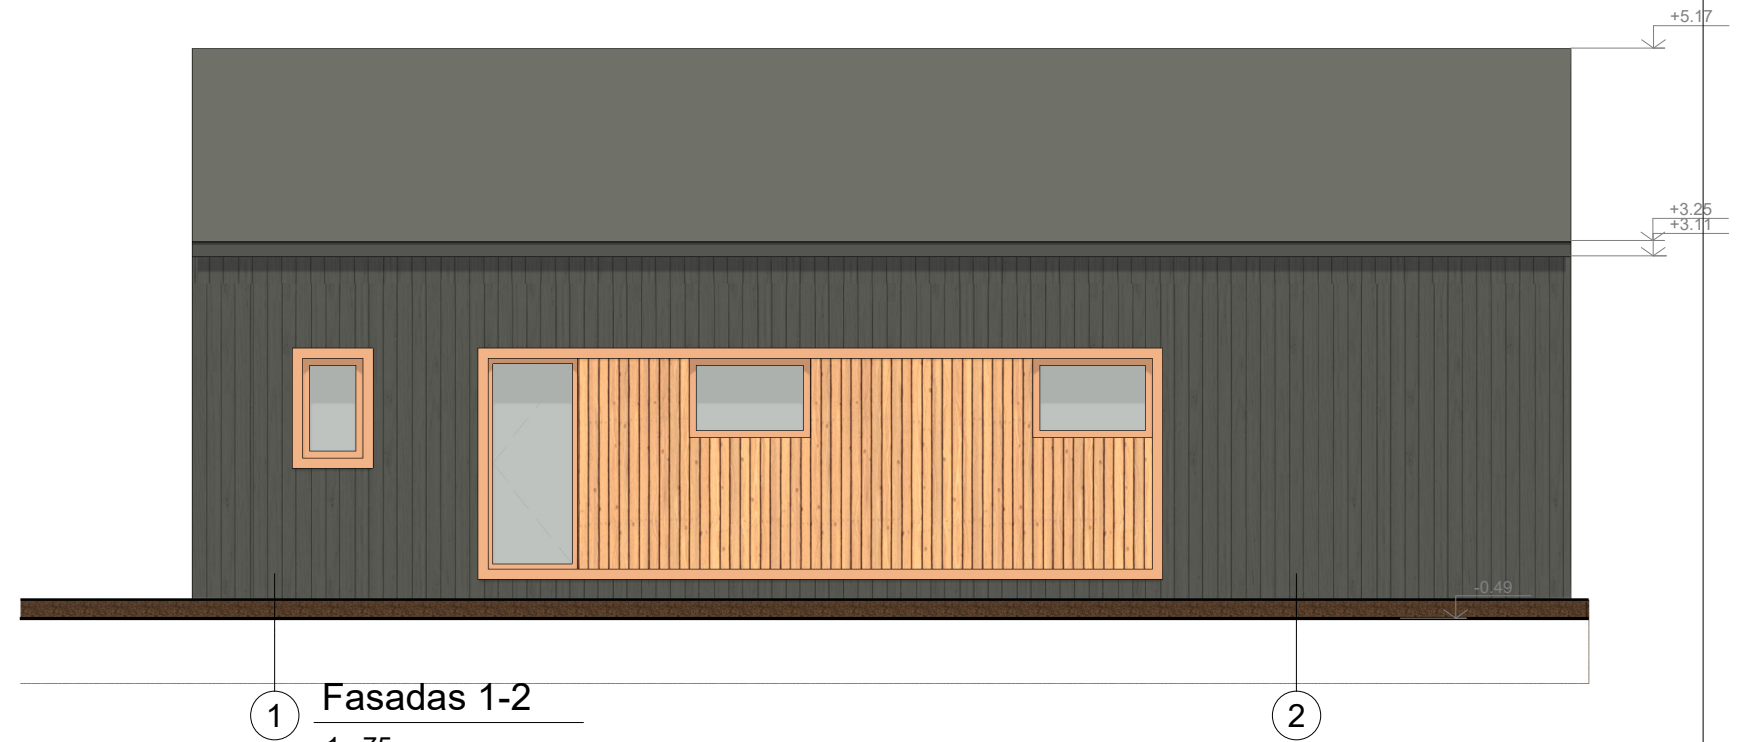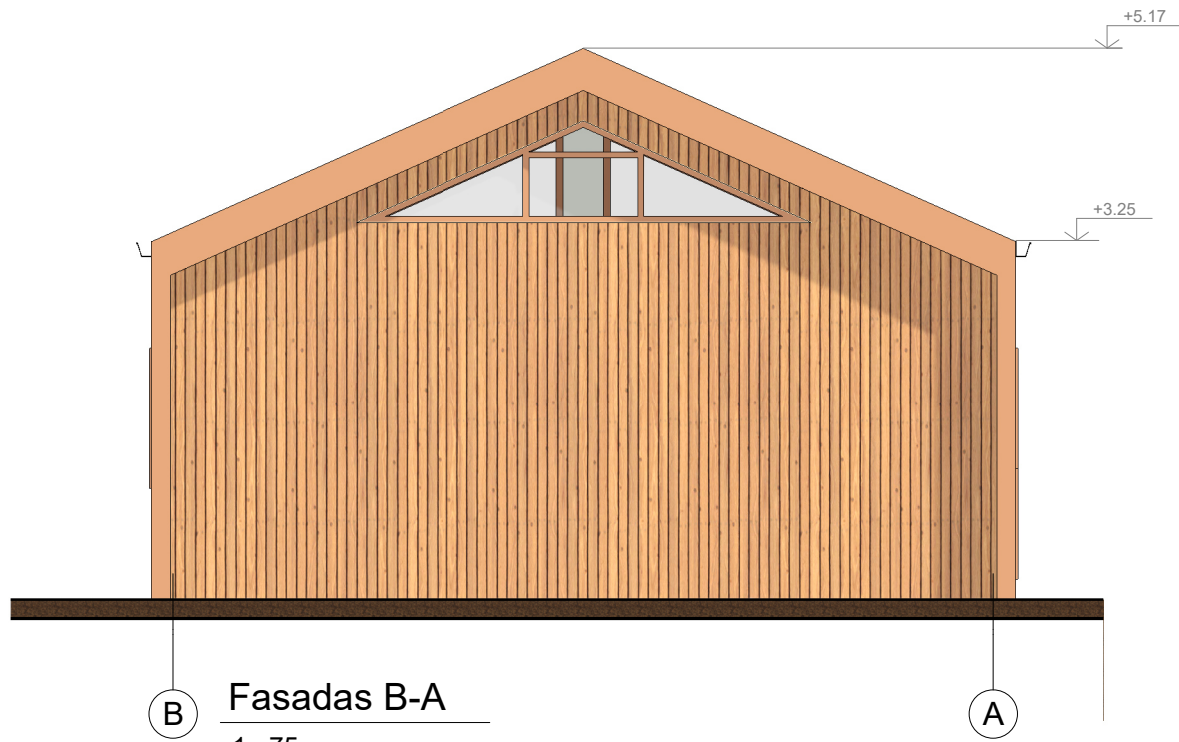

KVAL. PAT. DOK. NR.:	PROJEKTUOTOJAS:			STATINIO PROJEKTO PAVADINIMAS:		
	MB "Trylika formų"			Namuko Druskininkuose eskizas		
002038	ARCH	J. Paliukaitis	2025 05	BRĖŽINIO (DOKUMENTO) PAVADINIMAS:		Mastelis
				Namo FASADA I		
SPP	UŽSAKOVAS (STATYTOJAS):			DOKUMENTO ŽYMUO:		Lapas
	Jurgita			J25/K14-1-SPP-SA.B-3		Lapų
				1	1	



KVAL. PAT. DOK. NR.:	PROJEKTUOTOJAS:			STATINIO PROJEKTO PAVADINIMAS:		
	MB "Trylika formų"			Namuko Druskininkuose eskizas		
002038	ARCH	J. Paliukaitis	2025 05	BRĖŽINIO (DOKUMENTO) PAVADINIMAS:		Mastelis
				Trimatė schema		
SPP	UŽSAKOVAS (STATYTOJAS):			DOKUMENTO ŽYMUO:		Lapas
	Jurgita			J25/K14-1-SPP-SA.B-7		Lapų
				1	1	



KVAL. PAT. DOK. NR.:	PROJEKTUOTOJAS:			STATINIO PROJEKTO PAVADINIMAS:		
	MB "Trylika formų"			Namuko Druskininkuose eskizas		
002038	ARCH	J. Paliukaitis	2025 05	BRĖŽINIO (DOKUMENTO) PAVADINIMAS:		Mastelis
				Trimatė schema		
SPP	UŽSAKOVAS (STATYTOJAS):			DOKUMENTO ŽYMUO:		Lapas
	Jurgita			J25/K14-1-SPP-SA.B-7		Lapų
				1	1	



KVAL. PAT. DOK. NR.	PROJEKTUOTOJAS: MB "Trylika formų"			STATINIO PROJEKTO PAVADINIMAS: Namuko Druskininkuose eskizas	
002038	ARCH	J. Paliukaitis	2025 05	BRĖŽINIO (DOKUMENTO) PAVADINIMAS: Trimatė schema	Mastelis
SPP	UŽSAKOVAS (STATYTOJAS): Jurgita			DOKUMENTO ŽYMUO: J25/K14-1-SPP-SA.B-7	Lapas 1
					Lapų 1