

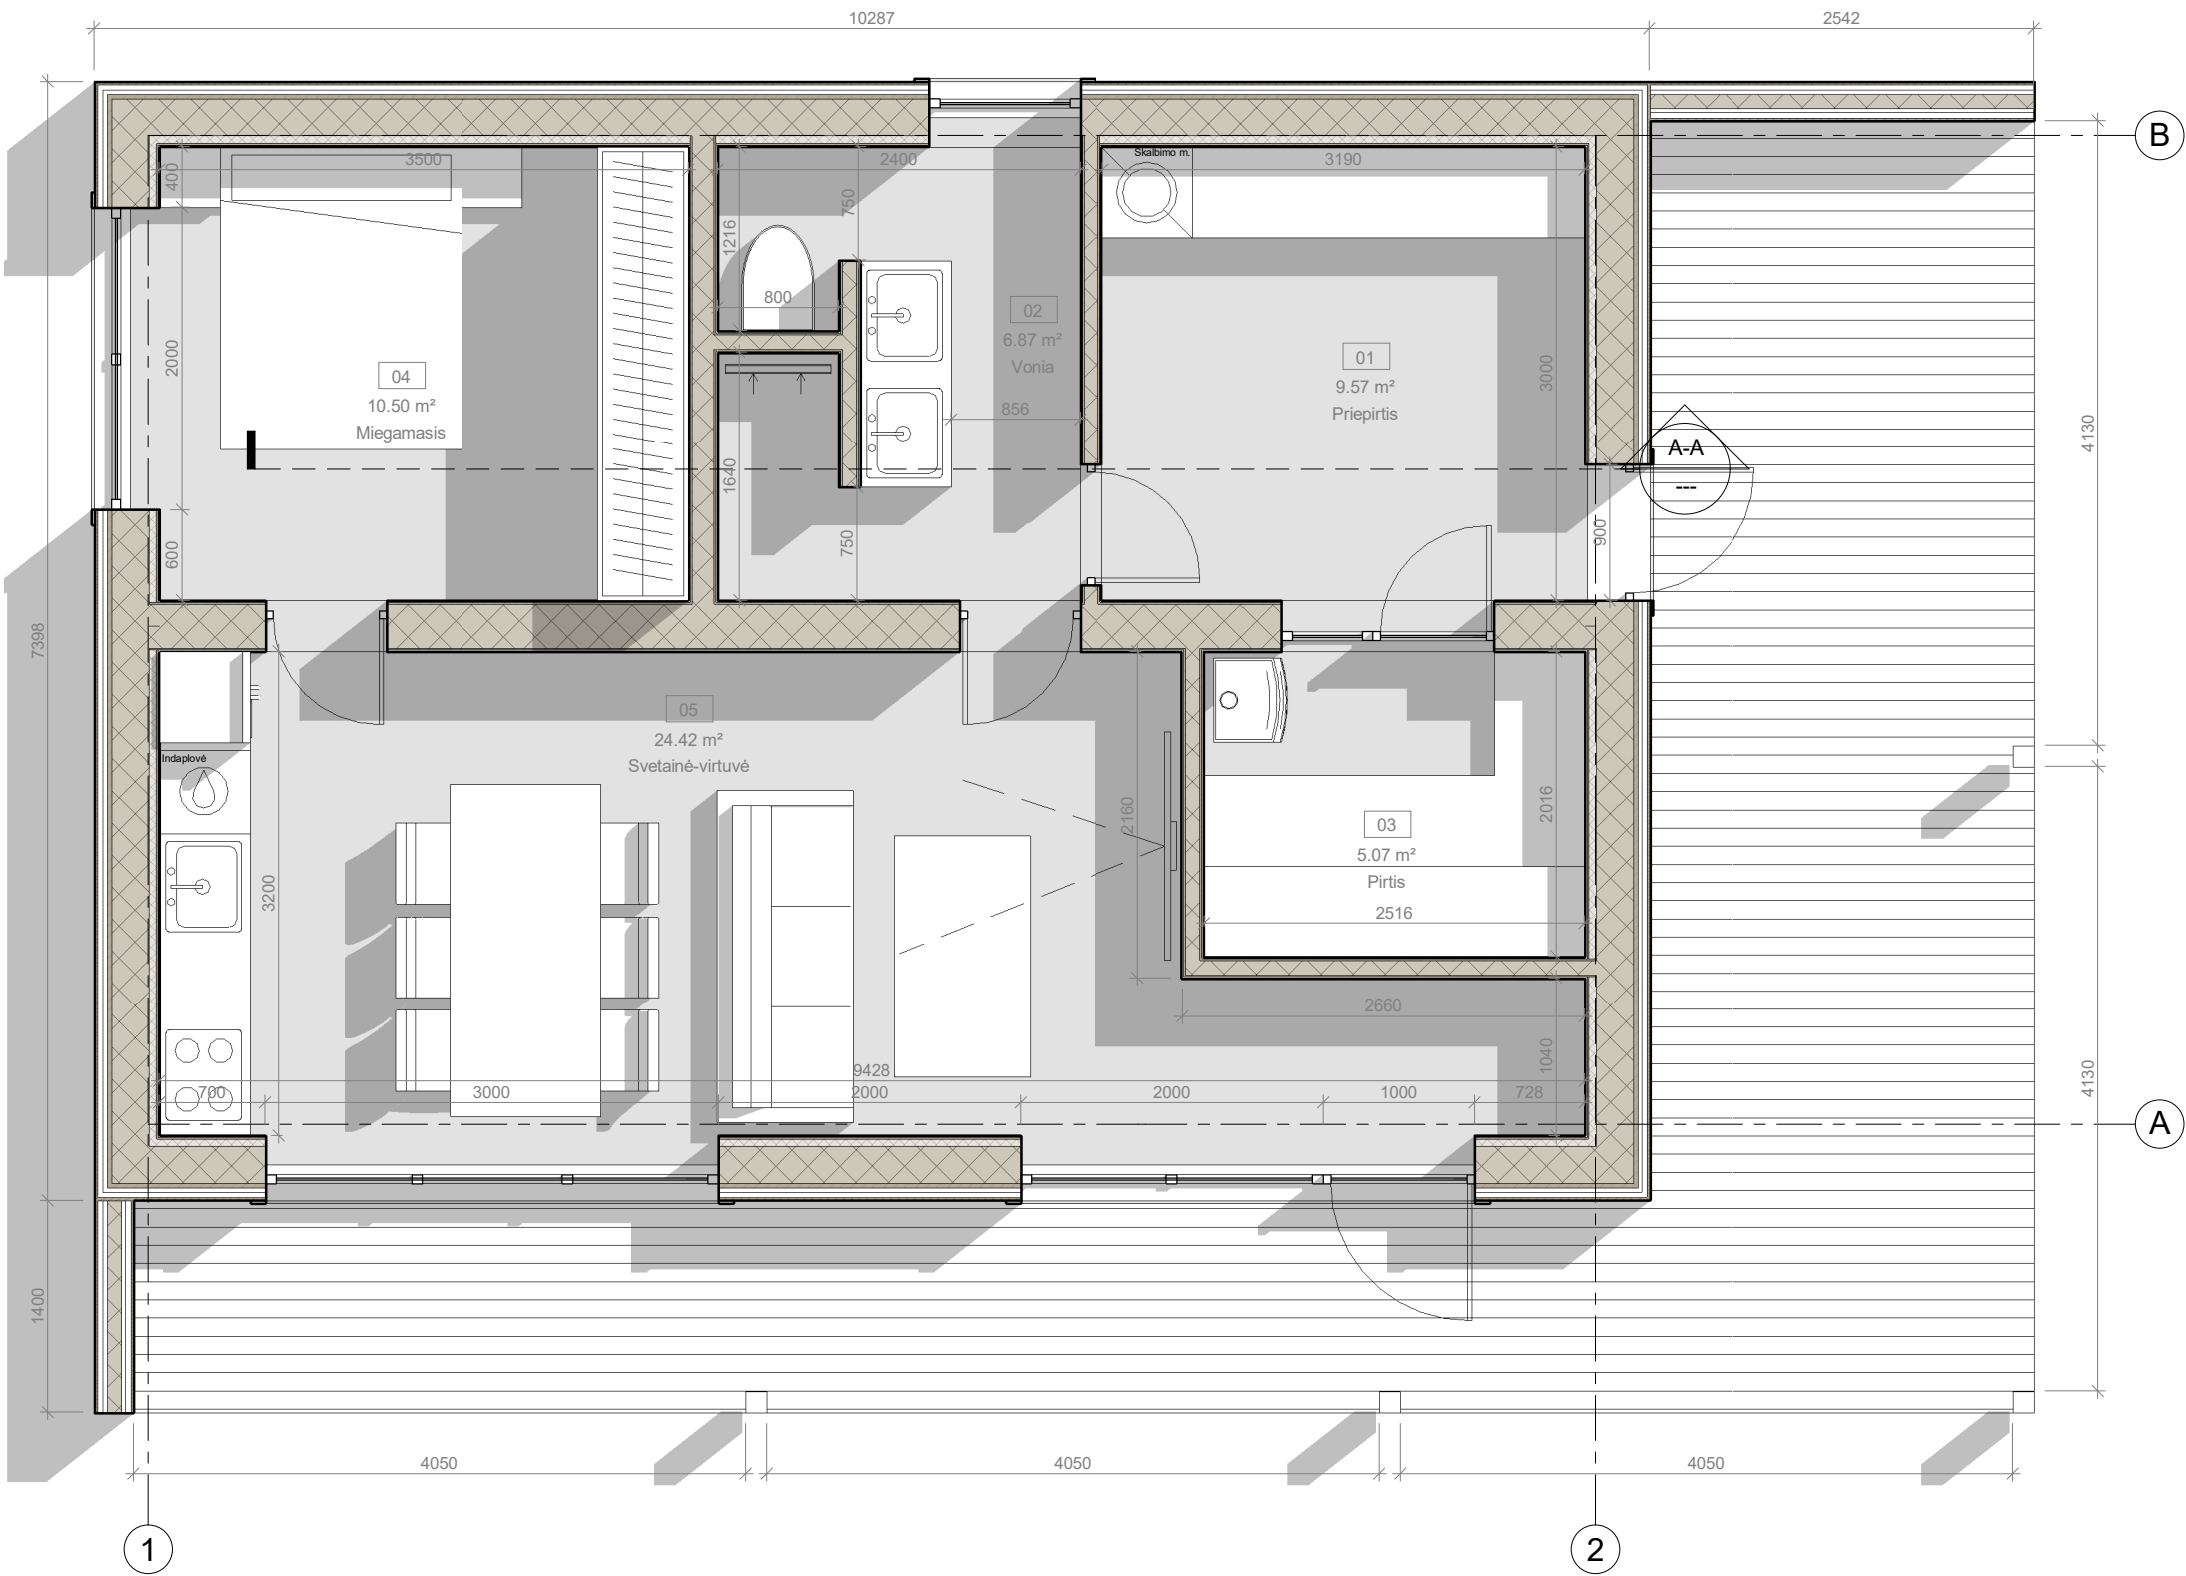
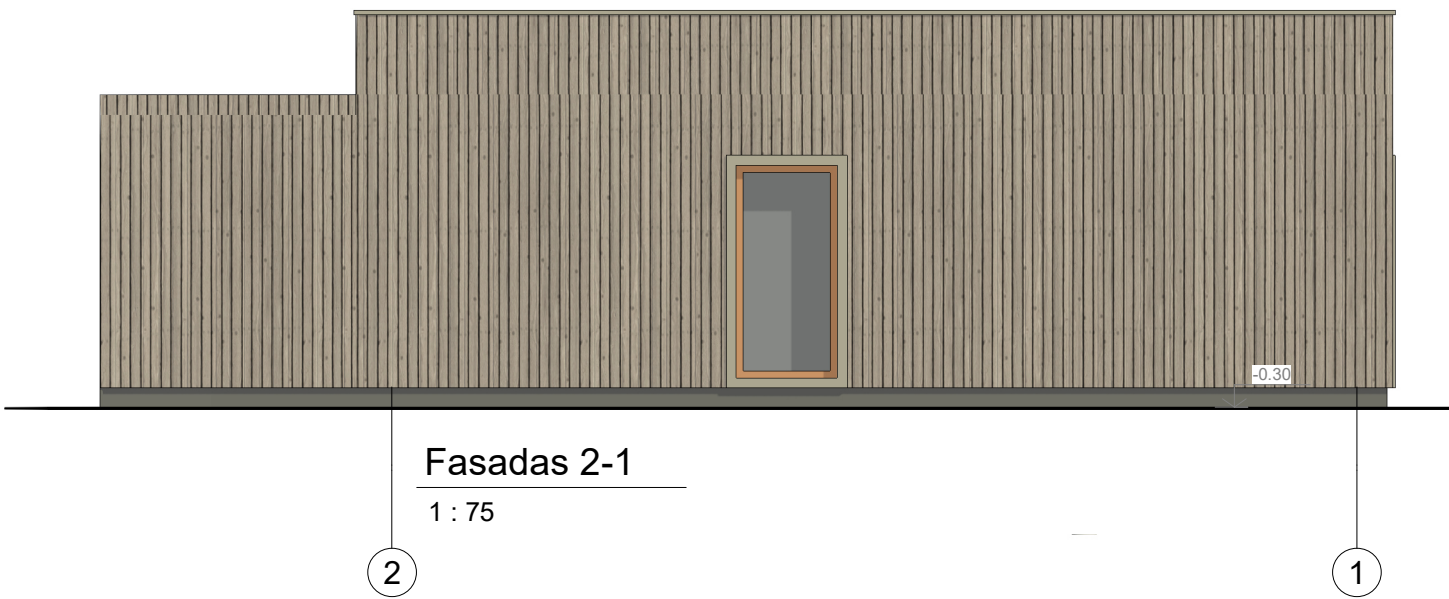
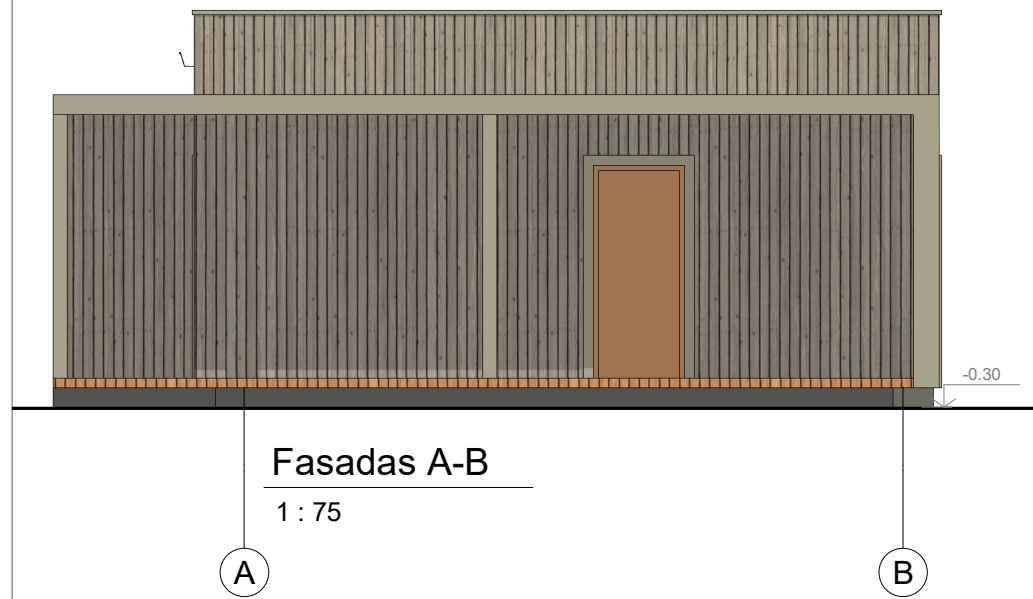


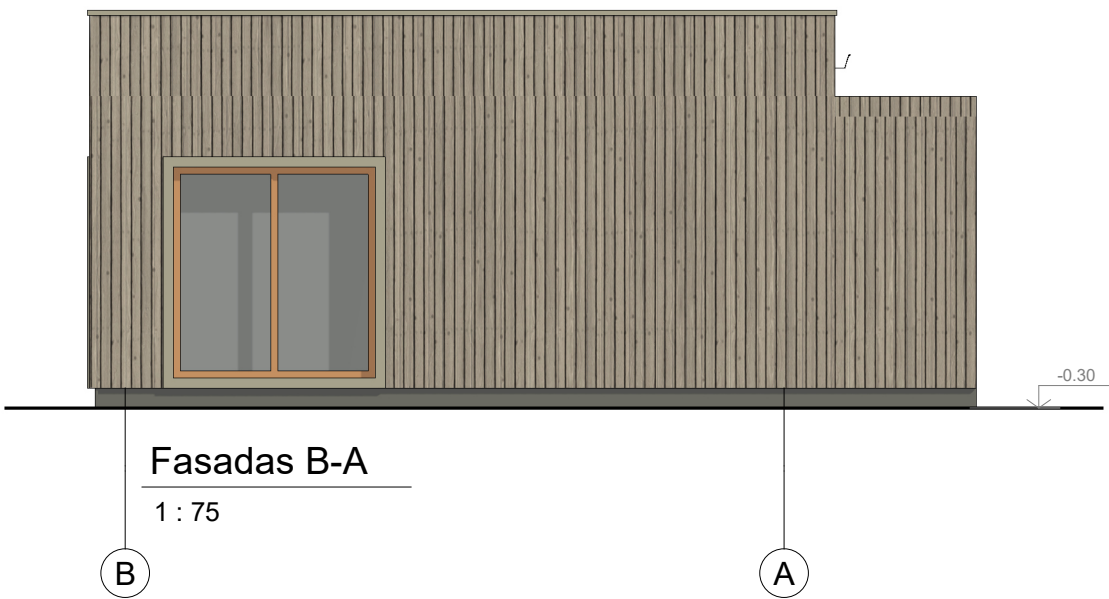


Patalpų eksplikacija		
Nr.	Pavadinimas	Plotas
01	Priepirtis	9.57 m²
02	Vonia	6.87 m²
03	Pirtis	5.07 m²
04	Miegamasis	10.50 m²
05	Svetainė-virtuvė	24.42 m²
		56.44 m²


0	2025-07	Statybą leidžiančiam dokumentui gauti, statybos darbams vygdyti		
Laida	Data	Laidos statusas ir keitimo pavadinimas (priežastis)(jei taikoma)		
KVAL. PAT. DOK. NR.:	PROJEKTUOTOJAS: MB "Trylika formų"		STATINIO PROJEKTO PAVADINIMAS: Vienbučio namo ir pagalbinio (ūkio) paskirties pastato- garažo, Birštono sav., Birštono sen., Ivoniškių k., Vilniaus g. 41, statybos projektas	
	ARCH	J. Paliukaitis	2025 07	BRĖŽINIO (DOKUMENTO) PAVADINIMAS: Pastato planas
PP	UŽSAKOVAS (STATYTOJAS): Evaldas		DOKUMENTO ŽYMUO: J25/K15-1-PP-SA.B-1	Lapas 1
				Lapų 1

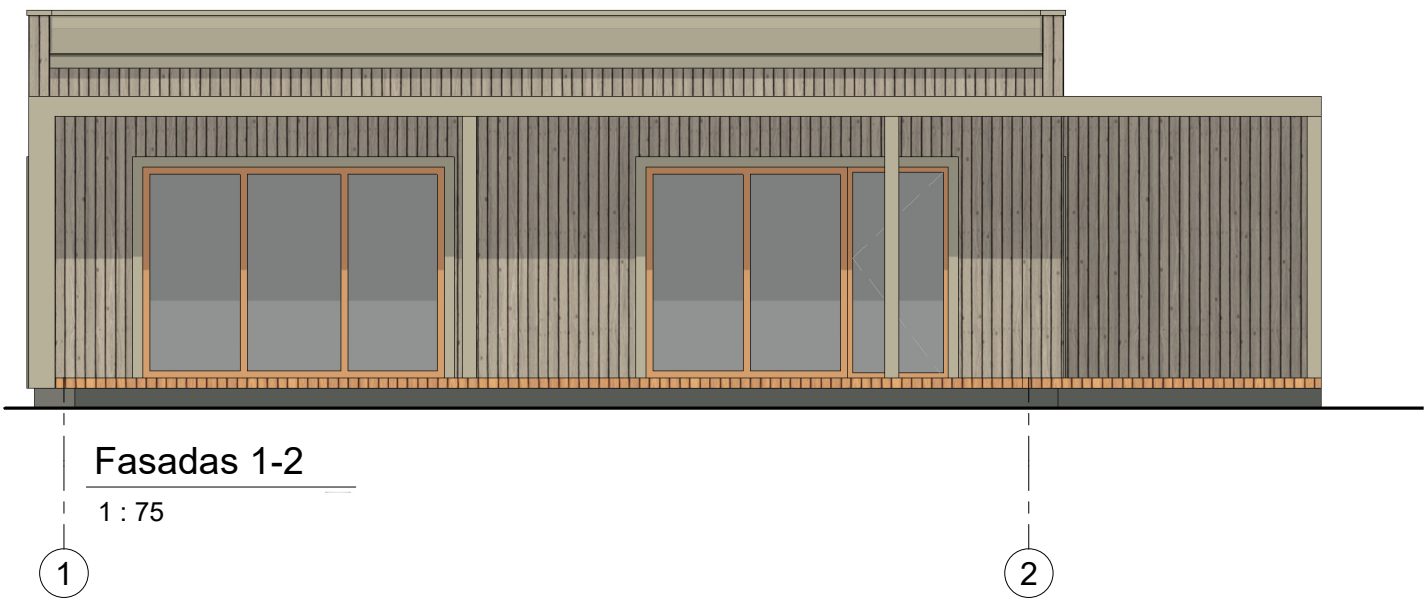


0	2025-07	Statybą leidžiančiam dokumentui gauti, statybos darbams vygydyti		
Laida	Data	Laidos statusas ir keitimo pavadinimas (priežastis)(jei taikoma)		
KVAL. PAT. DOK. NR.:	PROJEKTUOTOJAS: MB "Trylika formų"		STATINIO PROJEKTO PAVADINIMAS: Vienbučio namo ir pagalbinio (ūkio) paskirties pastato- garažo, Birštono sav., Birštono sen., Ivoniškių k., Vilniaus g. 41, statybos projektas	
	ARCH	J. Paliukaitis	2025 07	BRĖŽINIO (DOKUMENTO) PAVADINIMAS:
				Fasadai
PP	UŽSAKOVAS (STATYTOJAS): Evaldas		DOKUMENTO ŽYMUO: J25/K15-1-PP-SA.B-2	Lapas 1
				Lapų 1

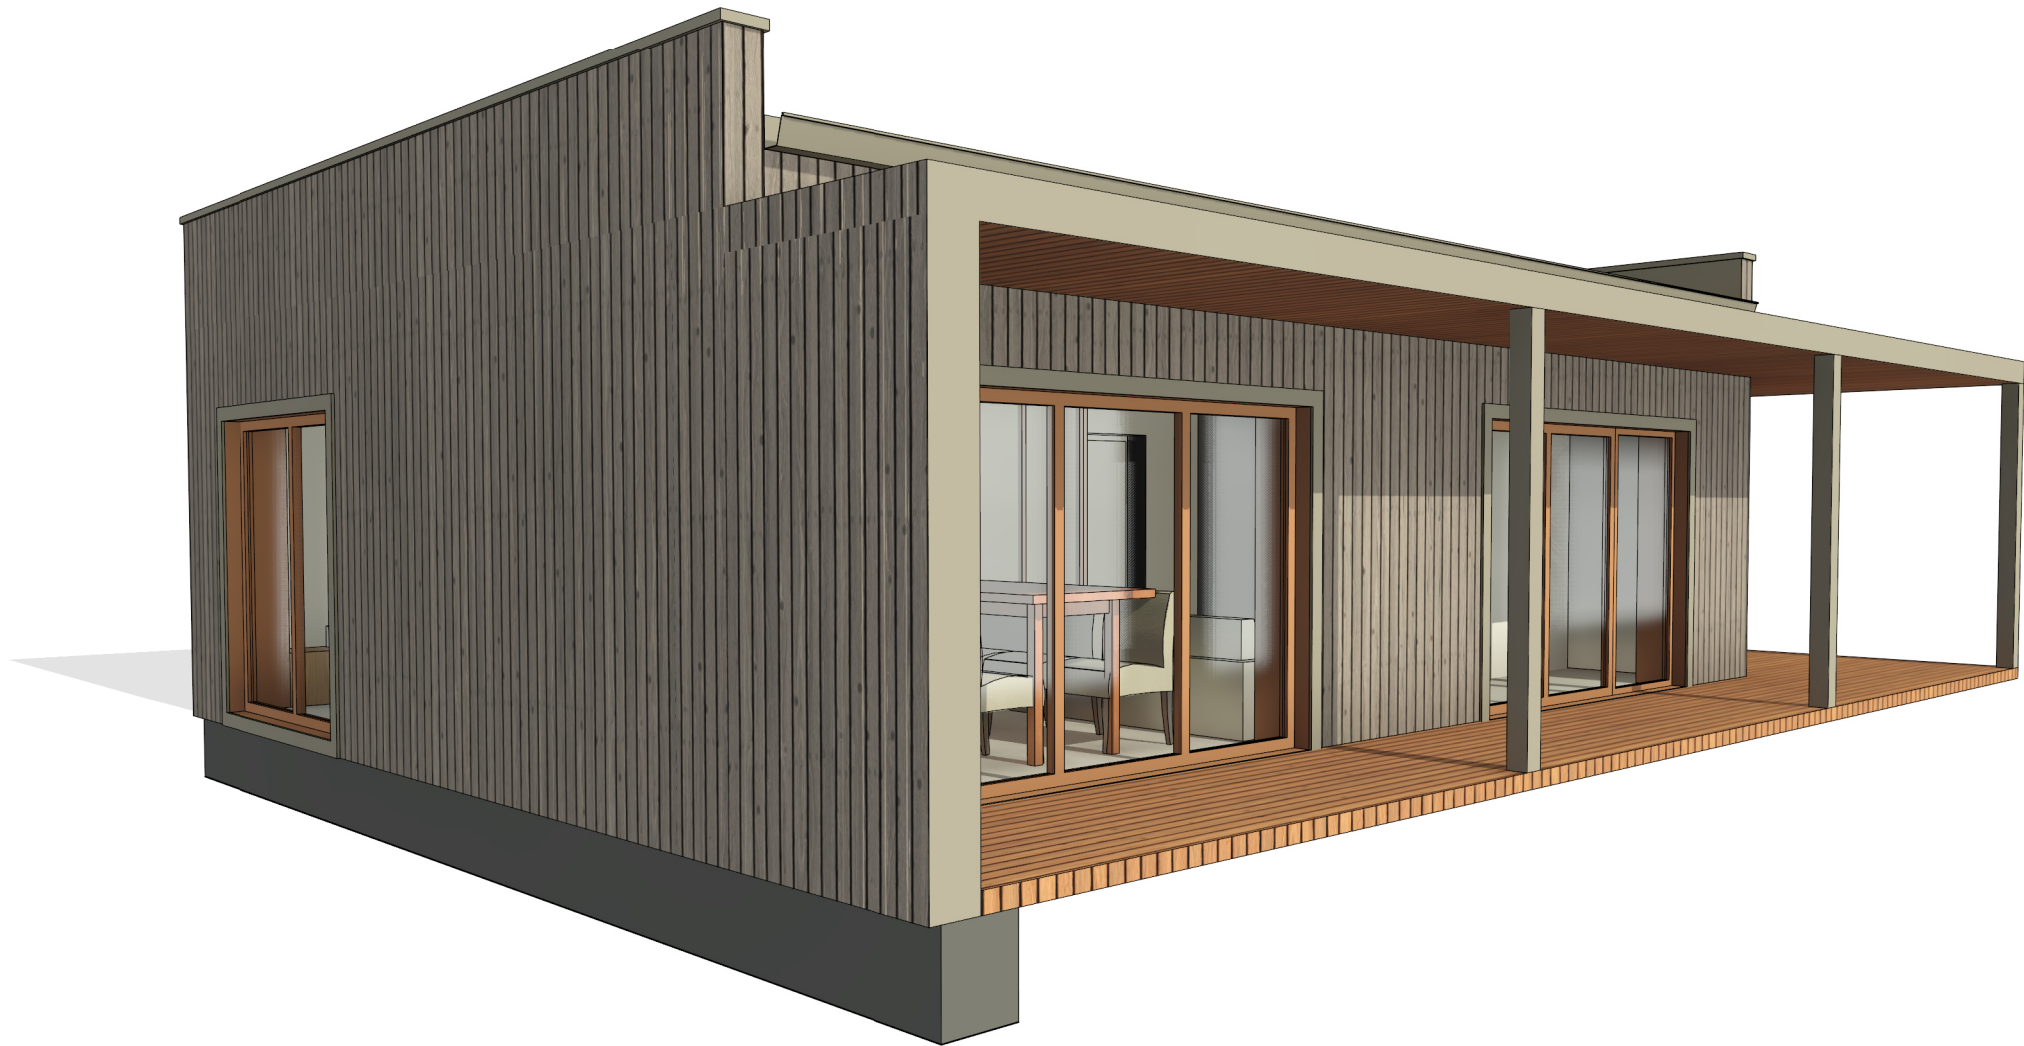


0	2025-07	Statybą leidžiančiam dokumentui gauti, statybos darbams vygdyti				
Laida	Data	Laidos statusas ir keitimo pavadinimas (priežastis)(jei taikoma)				
KVAL. PAT. DOK. NR.:	PROJEKTUOTOJAS: MB "Trylika formų"			STATINIO PROJEKTO PAVADINIMAS: Vienbučio namo ir pagalbinio (ūkio) paskirties pastato- garažo, Birštono sav., Birštono sen., Ivoniškių k., Vilniaus g. 41, statybos projektas		
	ARCH	J. Paliukaitis	2025 07	BRĖŽINIO (DOKUMENTO) PAVADINIMAS: Trimatė schema	Mastelis	
PP	UŽSAKOVAS (STATYTOJAS): Evaldas			DOKUMENTO ŽYMUO: J25/K15-1-PP-SA.B-7	Lapas	Lapų
					1	1

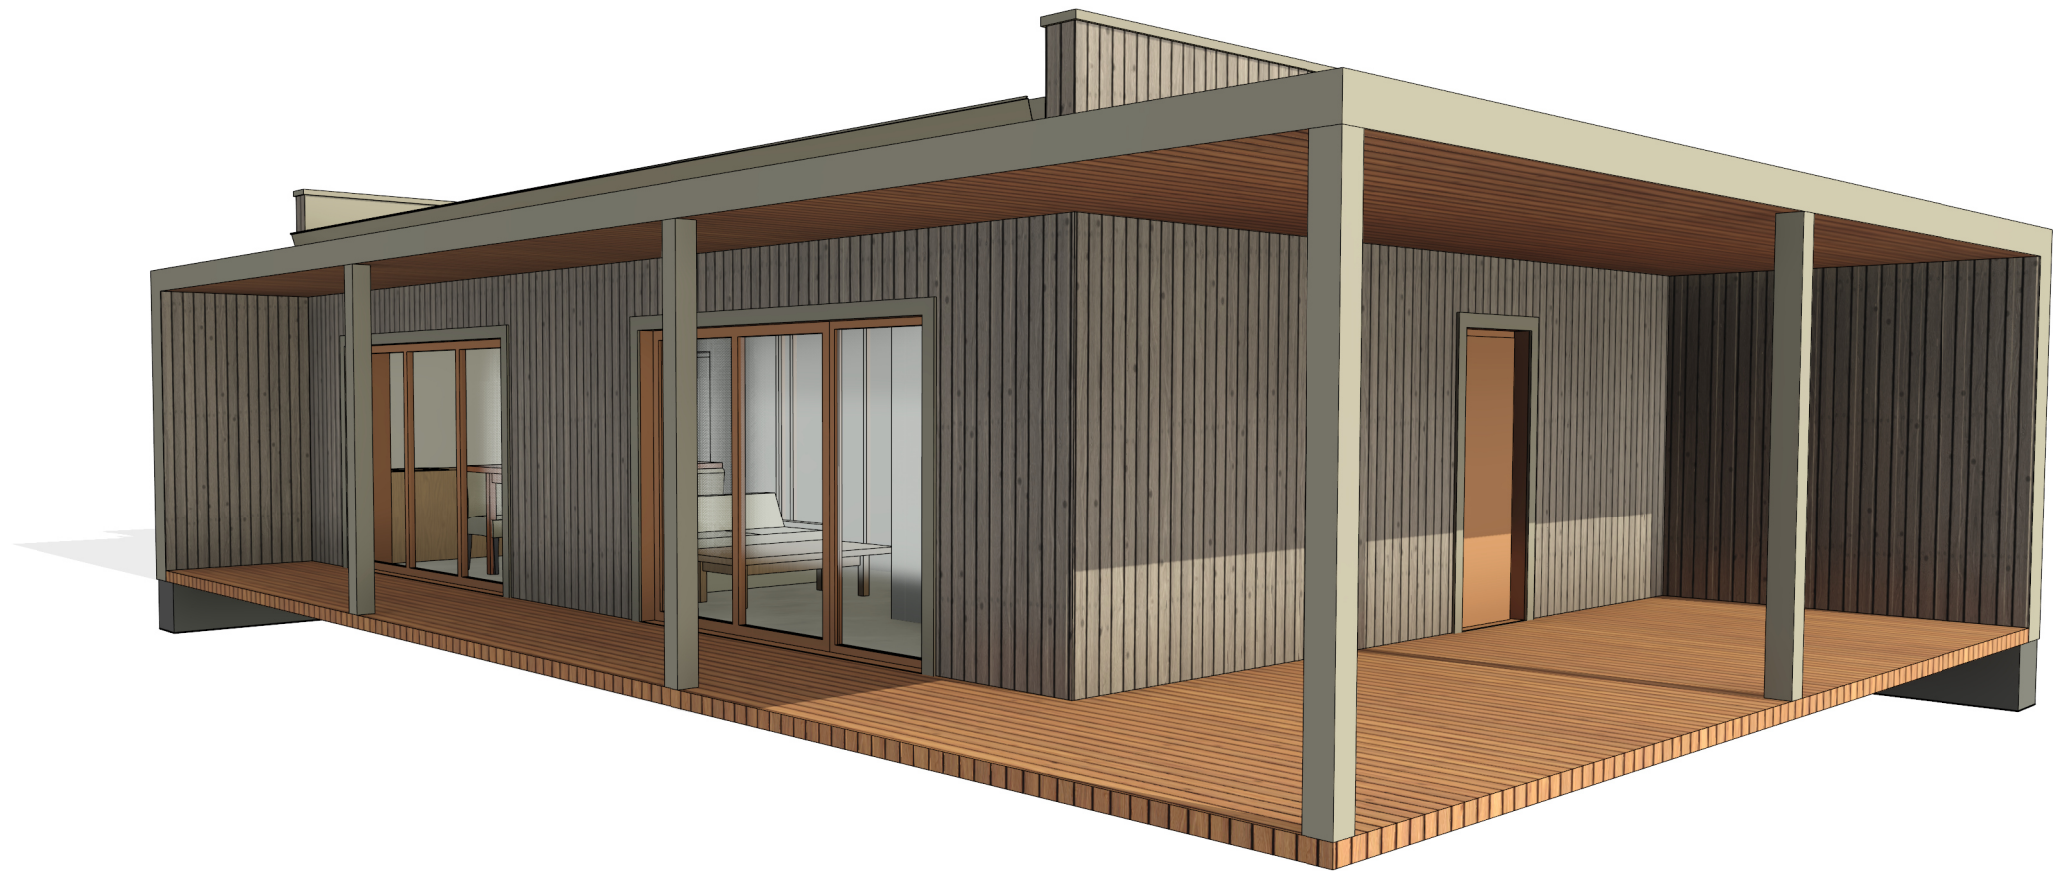

0	2025-07	Statybą leidžiančiam dokumentui gauti, statybos darbams vygyti					
Laida	Data	Laidos statusas ir keitimo pavadinimas (priežastis)(jei taikoma)					
KVAL. PAT. DOK. NR.:	PROJEKTUOTOJAS: MB "Trylika formų"			STATINIO PROJEKTO PAVADINIMAS: Vienbučio namo ir pagalbinio (ūkio) paskirties pastato- garažo, Birštono sav., Birštono sen., Ivoniškių k., Vilniaus g. 41, statybos projektas			
	ARCH	J. Paliukaitis	2025 07	BRĖŽINIO (DOKUMENTO) PAVADINIMAS:		Mastelis	
				Trimatė schema			
PP	UŽSAKOVAS (STATYTOJAS): Evaldas			DOKUMENTO ŽYMUO: J25/K15-1-PP-SA.B-7		Lapas	Lapų
						1	1

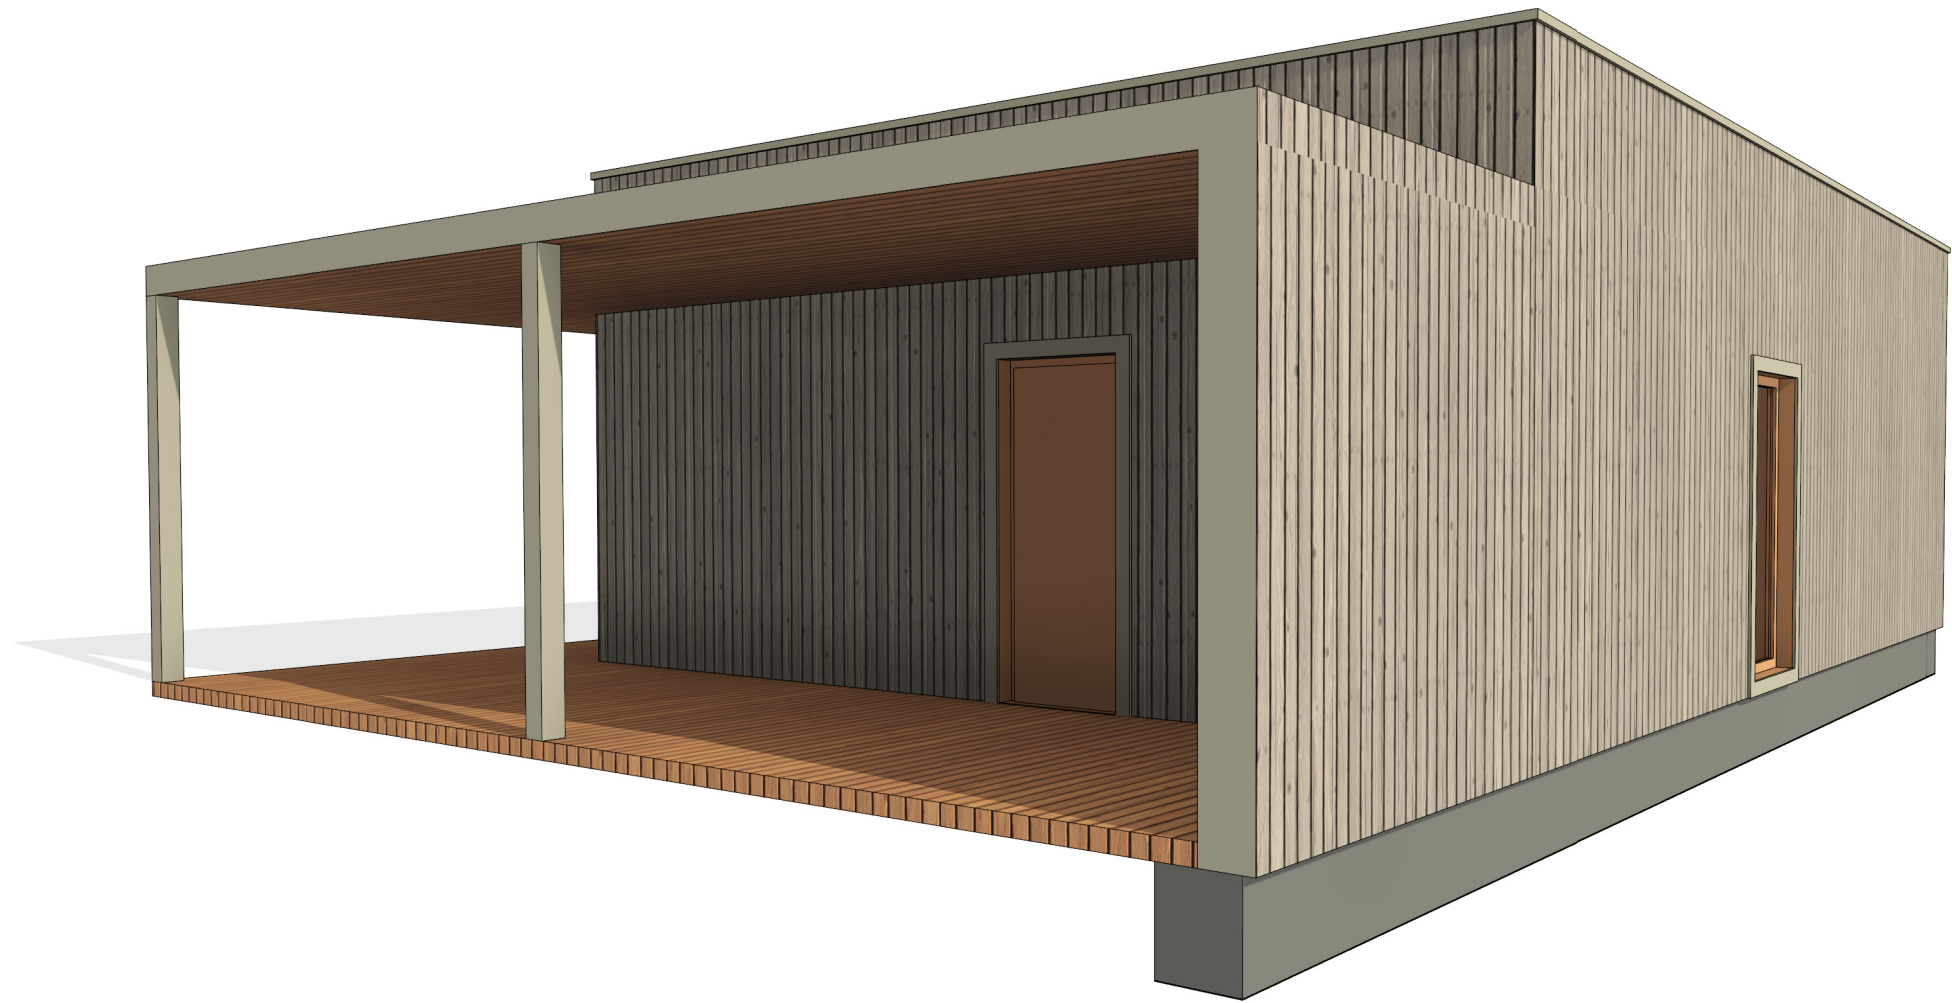

0	2025-07	Statybą leidžiančiam dokumentui gauti, statybos darbams vygdyti			
Laida	Data	Laidos statusas ir keitimo pavadinimas (priežastis)(jei taikoma)			
KVAL. PAT. DOK. NR.:	PROJEKTUOTOJAS:			STATINIO PROJEKTO PAVADINIMAS:	
	MB "Trylika formų"			Vienbučio namo ir pagalbinio (ūkio) paskirties pastato- garažo, Birštono sav., Birštono sen., Ivoniškių k., Vilniaus g. 41, statybos projektas	
	ARCH	J. Paliukaitis	2025 07	BRĖŽINIO (DOKUMENTO) PAVADINIMAS:	Mastelis
				Trimatė schema	
PP	UŽSAKOVAS (STATYTOJAS):			DOKUMENTO ŽYMUO:	Lapas
	Evaldas			J25/K15-1-PP-SA.B-7	Lapų
				1	1

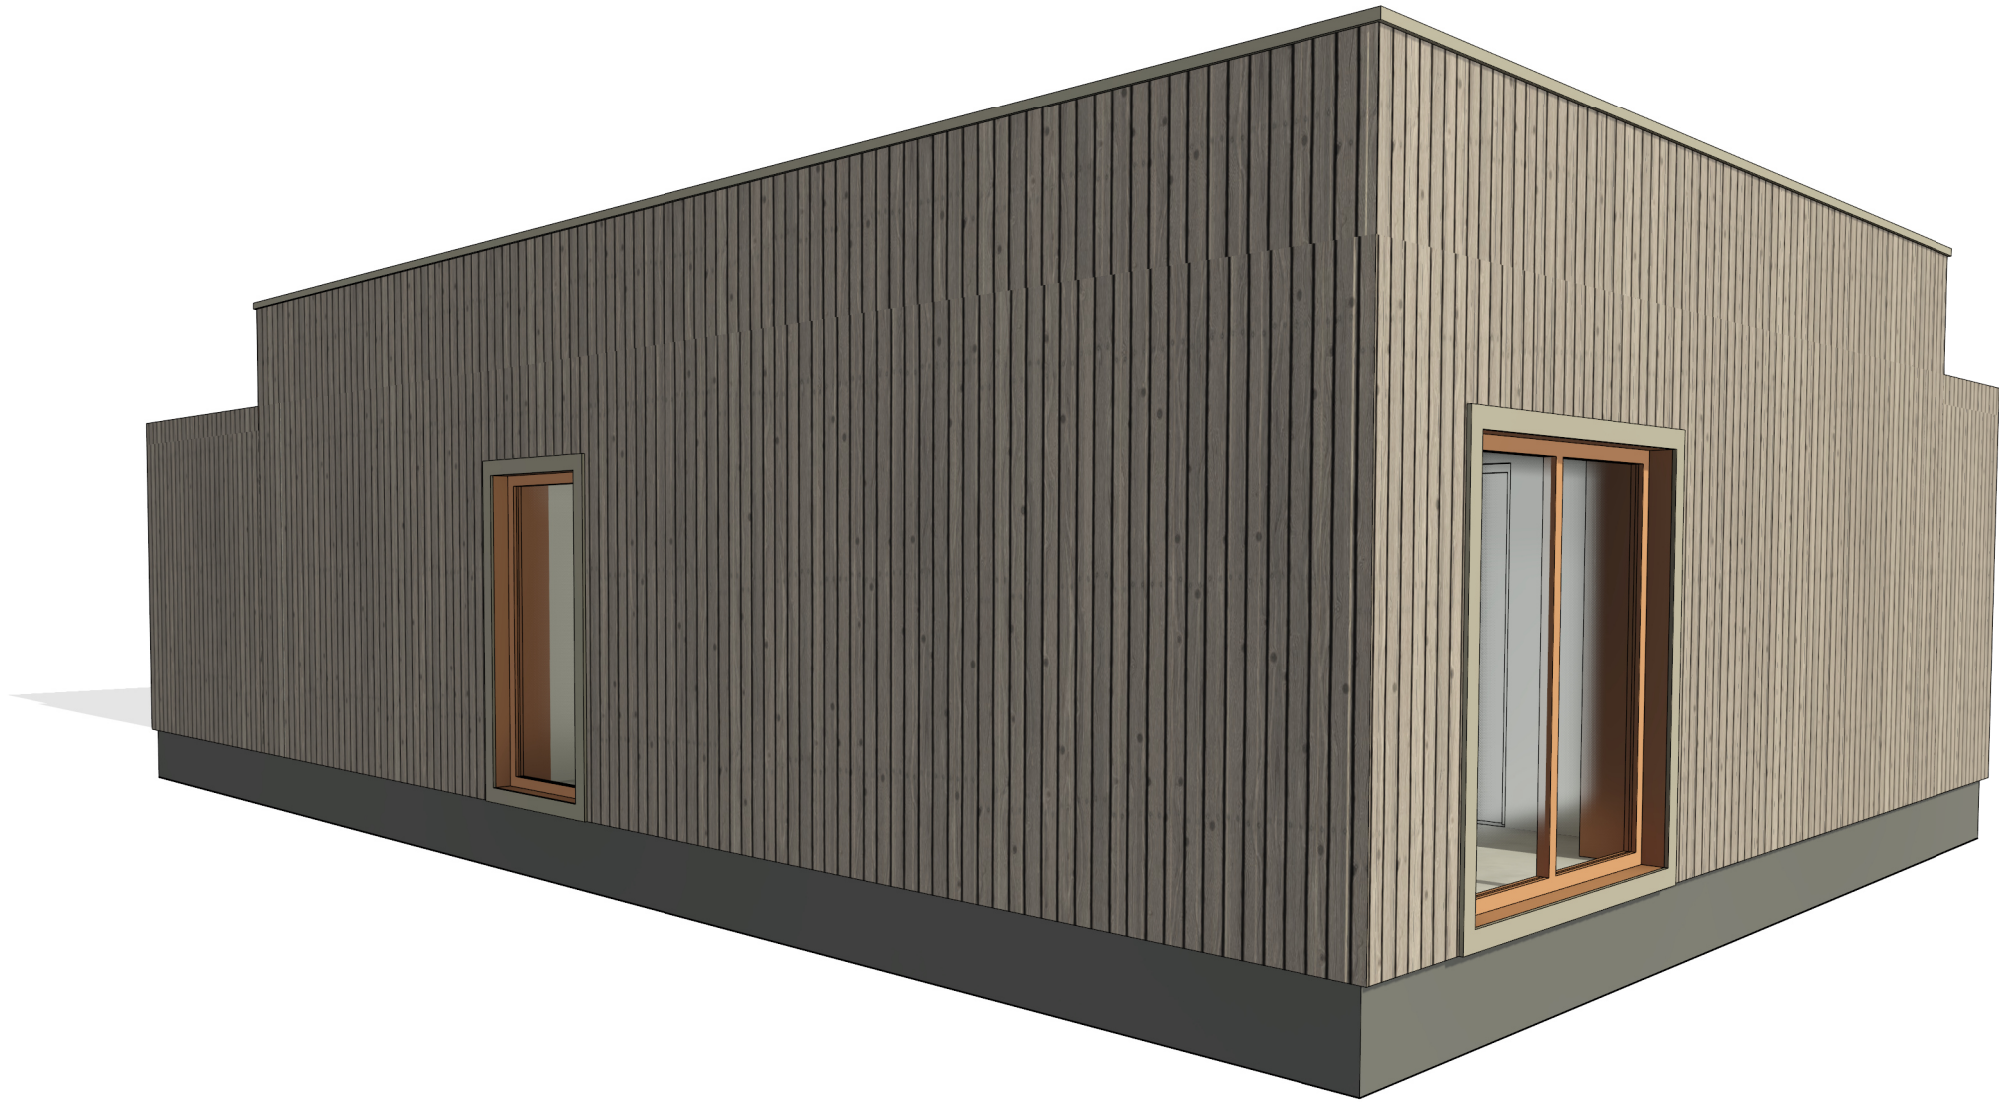

0	2025-07	Statybą leidžiančiam dokumentui gauti, statybos darbams vygyti				
Laida	Data	Laidos statusas ir keitimo pavadinimas (priežastis)(jei taikoma)				
KVAL. PAT. DOK. NR.:	PROJEKTUOTOJAS: MB "Trylika formų"			STATINIO PROJEKTO PAVADINIMAS: Vienbučio namo ir pagalbinio (ūkio) paskirties pastato- garažo, Birštono sav., Birštono sen., Ivoniškių k., Vilniaus g. 41, statybos projektas		
	ARCH	J. Paliukaitis	2025 07	BRĖŽINIO (DOKUMENTO) PAVADINIMAS: Trimatė schema	Mastelis	
PP	UŽSAKOVAS (STATYTOJAS): Evaldas			DOKUMENTO ŽYMUO: J25/K15-1-PP-SA.B-7	Lapas	Lapų
					1	1