


Patalpų eksplikacija		
Nr.	Pavadinimas	Plotas
01	Tambūras	4.99 m²
02	San.mazgas	5.06 m²
03	Virtuvė-svetainė	17.37 m²
04	Kambarys	11.70 m²
05	Kambarys	7.88 m²
06	Kambarys	7.88 m²
		54.88 m²

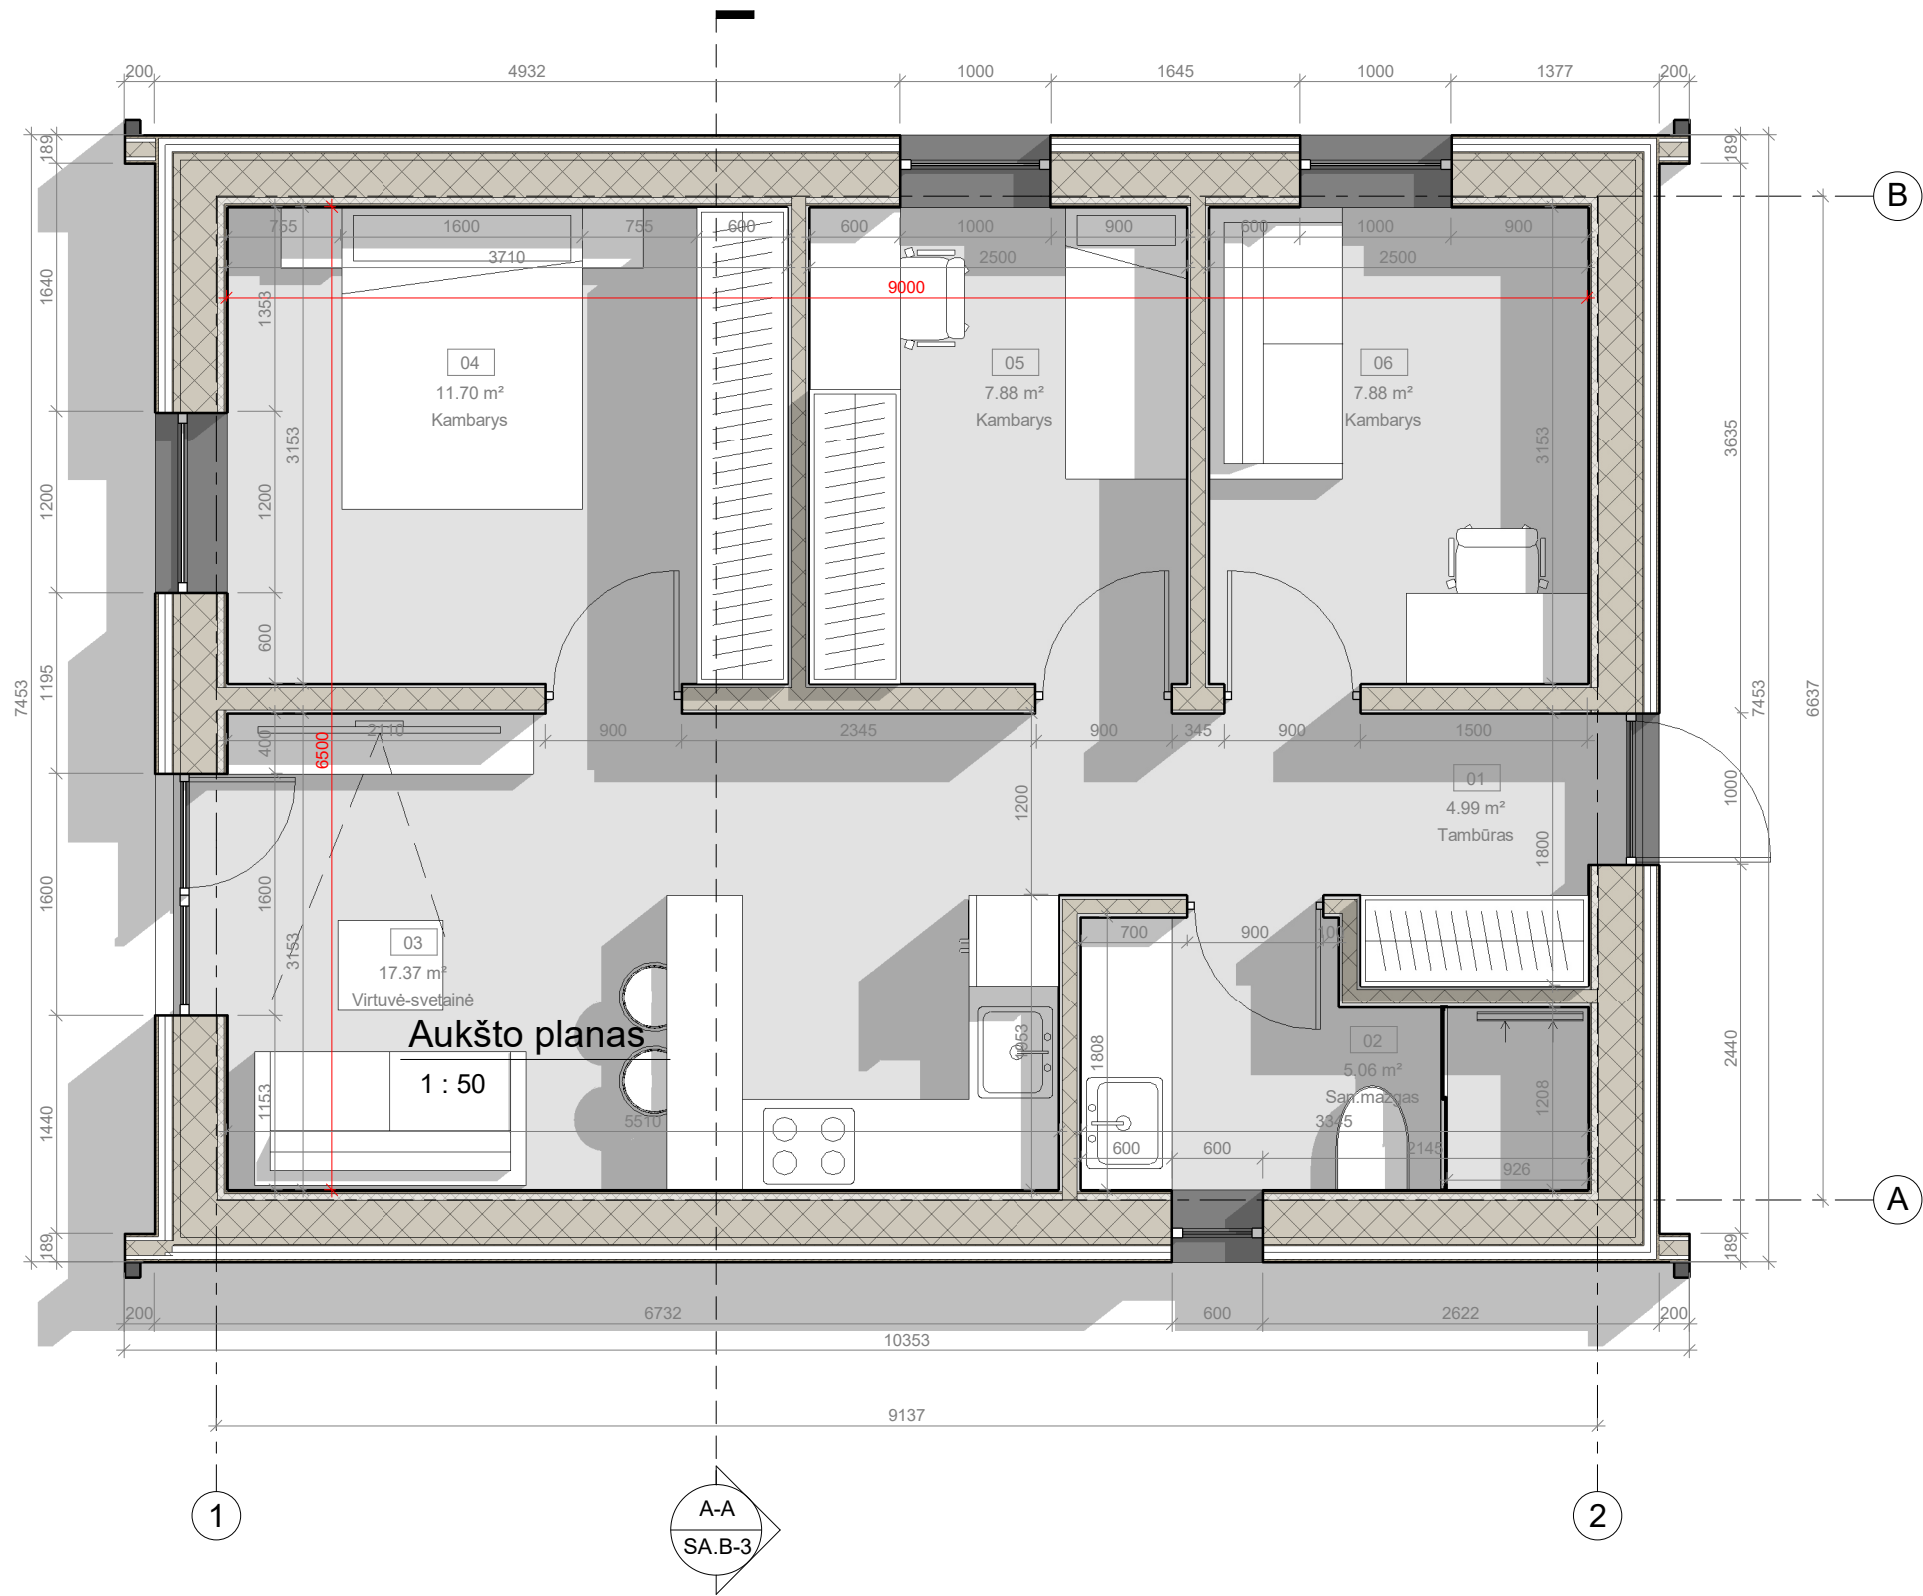

KVAL. PAT. DOK. NR.:	PROJEKTUOTOJAS: MB "Trylika formų"			STATINIO PROJEKTO PAVADINIMAS: <i>Namuko eskizas</i>		
002038	ARCH	J. Paliukaitis	2025 03	BRĖŽINIO (DOKUMENTO) PAVADINIMAS: <i>Pastato planas</i>		Mastelis
SPP	UŽSAKOVAS (STATYTOJAS): <i>Ruslanas</i>			DOKUMENTO ŽYMUO: <i>J26/K25-1-SPP-SA.B-1</i>		Lapas
						1
						Lapų
						1

STOGAS

Stogo danga
EPDM hidroizoliacinė danga
OSB plokštė 20mm
Vėdinamas oro tarpas/ grebėstai, d=80mm
Difuzinė membrana
STEICOspecial dry dengimo plokštės, d=60mm
ISOVER STANDART 35/ STEICO kompozicinė, gegnė d=400mm
Orą ir garus izoliuojantis sluoksnis PAROC XMV 020 bas
G/k lubų karkasas, d=45mm
Vidaus apdaila- g/k plokštės, d=25mm

U=0,10 (W/m²*K)

SIENA


Vidaus apdaila- g/k plokštė, d=12mm
OSB plokštė, d=12mm
ISOVER STANDART 35/ karkasas d=45mm
Garo izoliacija
ISOVER STANDART 35/ karkasas, d=245mm
ISOVER STANDART 35/ karkasas, d=45mm
Vėjo izoliacinė gipso plokštė, d=9mm
Vėjo izoliacijos plėvelė
Ventiliuojamas oro tarpas, d=45mm
Ventiliuojamas oro tarpas, d=45mm
Lauko apdaila- dailylentės

U=0,11 (W/m²*K)

ANTŽEMINĖ PERDANGA


Grindų danga, d= 12-20mm
Smėlbetonis/ šildymo vamzdeliai, d=80 mm
Armuotas išlyginamasis sluoksnis, d>=120mm, armavimas d=6mm S240 150x150mm
Skiriamasis PVC sluoksnis
EPS 100, d=350mm

U=0,12 (W/m²*K)

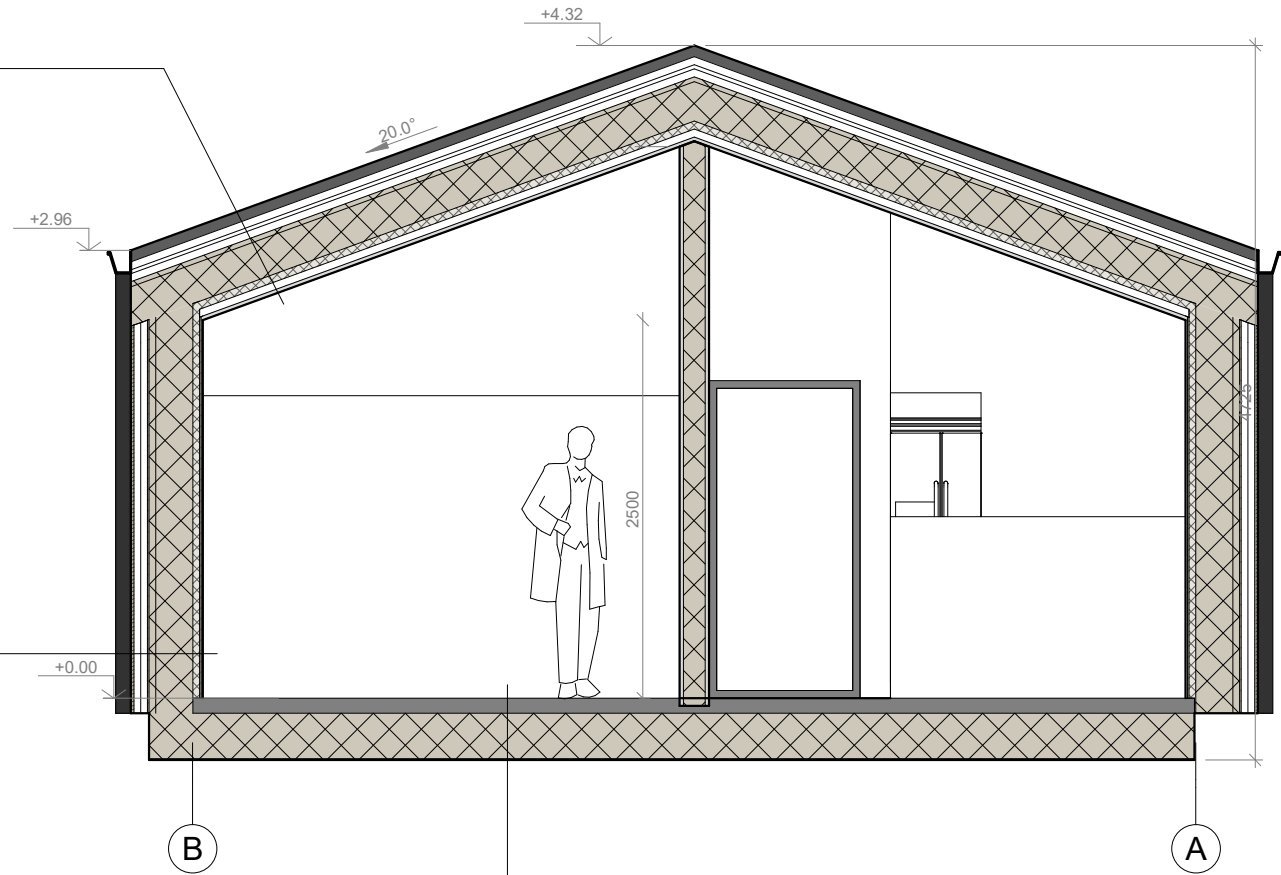


Pjūvis A-A
1 : 50

KVAL. PAT. DOK. NR.:	PROJEKTUOTOJAS:			STATINIO PROJEKTO PAVADINIMAS:		
	MB "Trylika formų"			Namuko eskizas		
	002038	ARCH	J. Paliukaitis	2025 03	BRĖŽINIO (DOKUMENTO) PAVADINIMAS:	Mastelis
					Pjūvis	
SPP	UŽSAKOVAS (STATYTOJAS):			DOKUMENTO ŽYMUO:		Lapas
	Ruslanas			J26/K25-1-SPP-SA.B-3		Lapų
					1	1

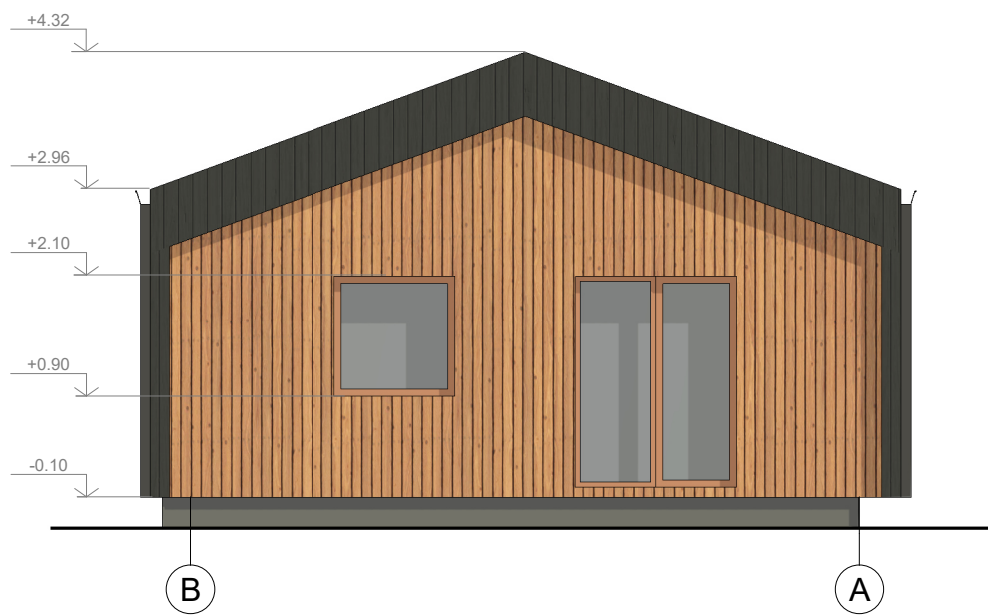


Fasadas B-A

1 : 75

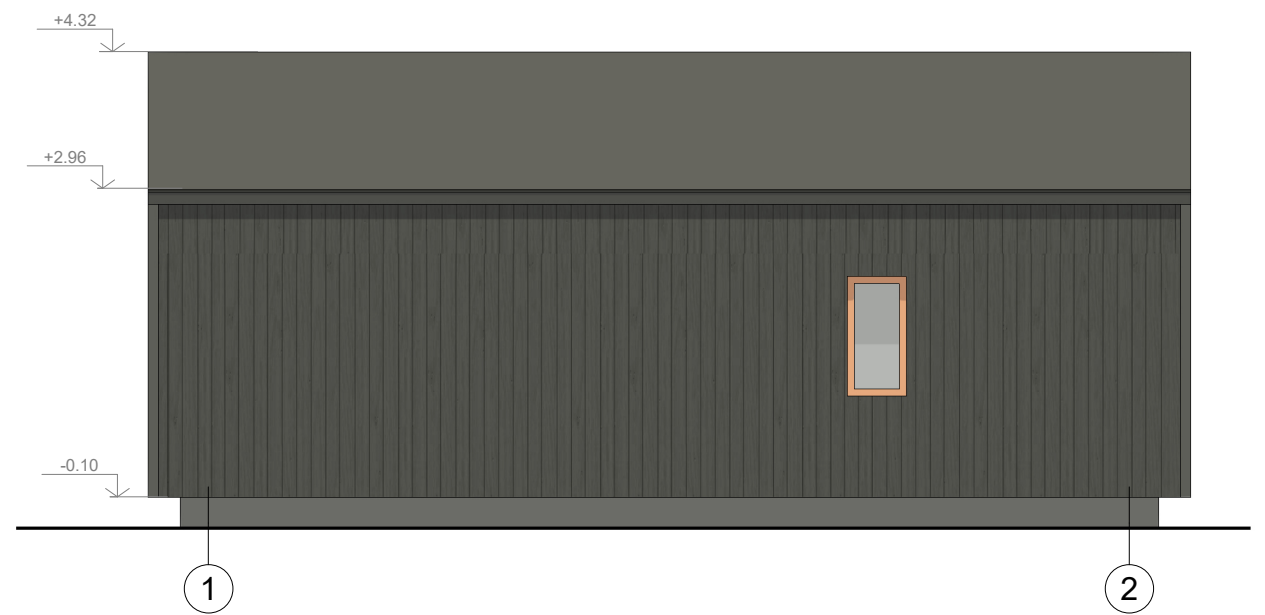


Fasadas 1-2

1 : 75

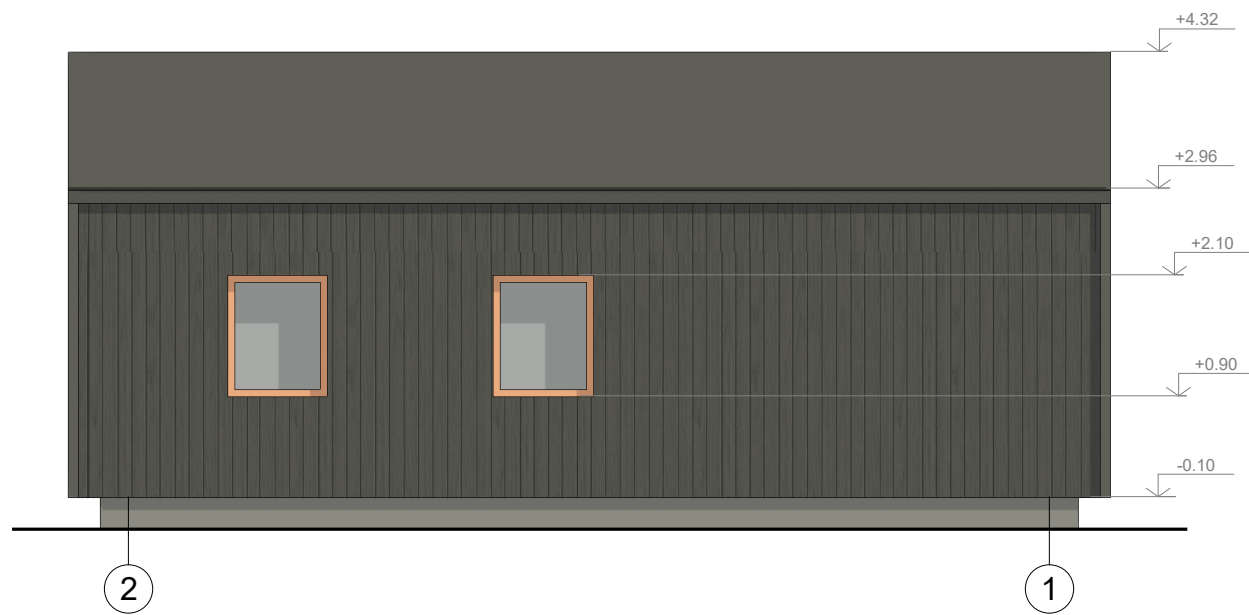

Fasadas 2-1


1 : 75

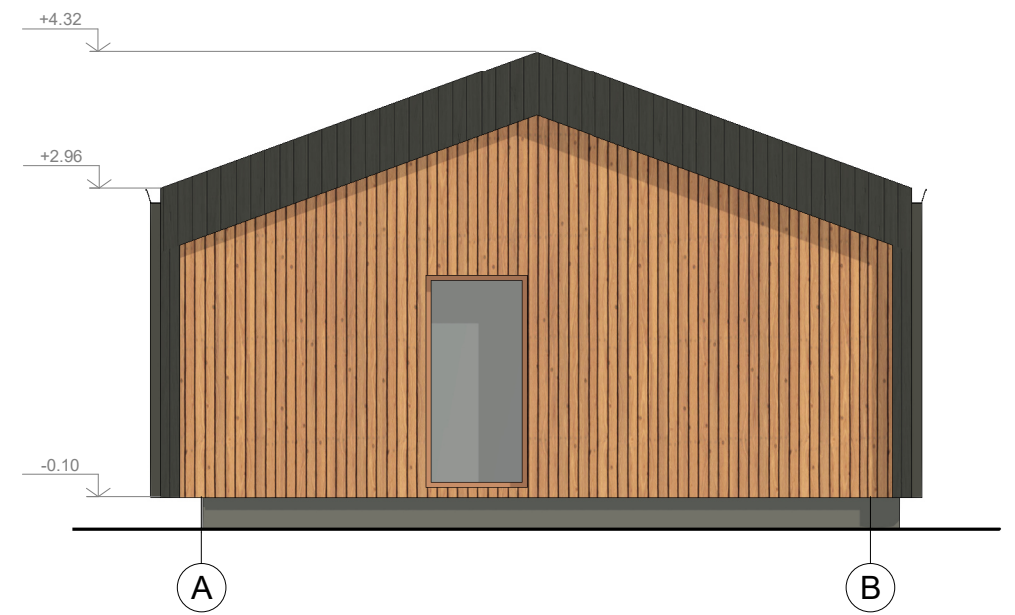

Fasadas A-B

1 : 75

KVAL. PAT. DOK. NR.:	PROJEKTUOTOJAS:			STATINIO PROJEKTO PAVADINIMAS:		
	MB "Trylika formų"			Namuko eskizas		
	002038	ARCH	J. Paliukaitis	2025 03	BRĖŽINIO (DOKUMENTO) PAVADINIMAS:	
					Fasadai	
SPP	UŽSAKOVAS (STATYTOJAS):			DOKUMENTO ŽYMUO:		Lapas
	Ruslanas			J26/K25-1-SPP-SA.B-2		Lapų
					1	1

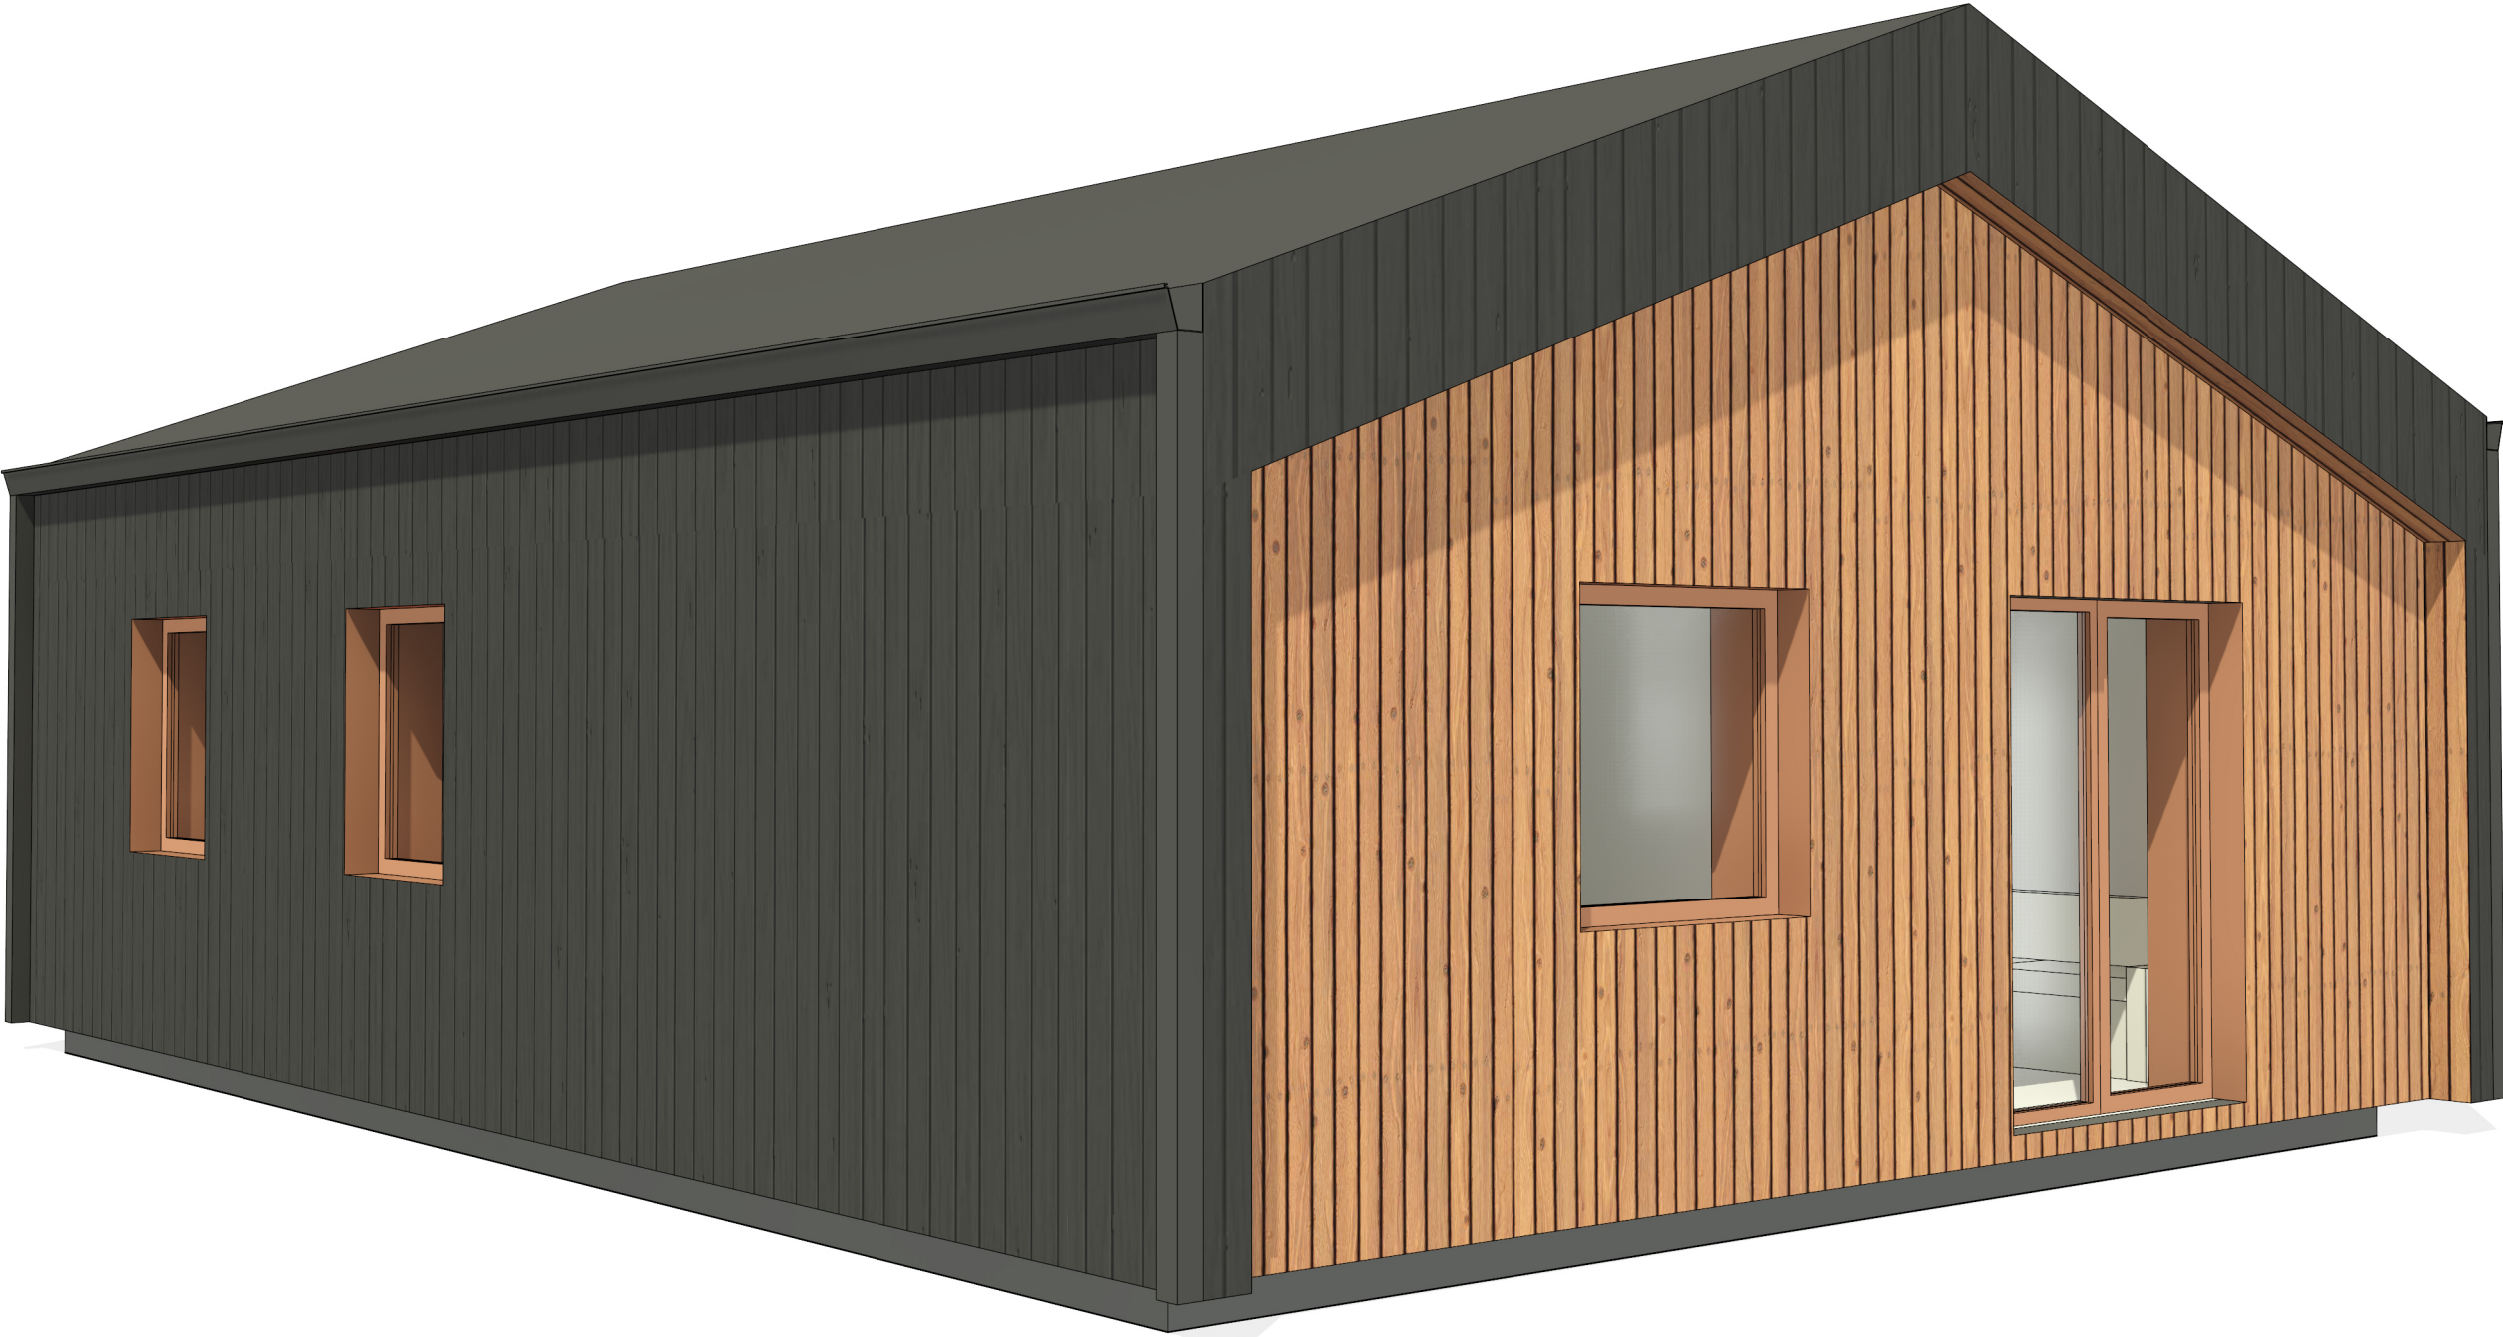

KVAL. PAT. DOK. NR.:	PROJEKTUOTOJAS: MB "Trylika formų"			STATINIO PROJEKTO PAVADINIMAS: <i>Namuko eskizas</i>		
002038	ARCH	J. Paliukaitis	2025 03	BRĖŽINIO (DOKUMENTO) PAVADINIMAS:		<i>Mastelis</i>
				<i>Trimatė schema</i>		
				DOKUMENTO ŽYMUO:		
SPP	UŽSAKOVAS (STATYTOJAS): <i>Ruslanas</i>			<i>J26/K25-1-SPP-SA.B-7</i>	Lapas 1	Lapų 1



KVAL. PAT. DOK. NR.:	PROJEKTUOTOJAS:			STATINIO PROJEKTO PAVADINIMAS:		
	MB "Trylika formų"			Namuko eskizas		
	002038	ARCH	J. Paliukaitis	2025 03	BRĖŽINIO (DOKUMENTO) PAVADINIMAS:	Mastelis
					Trimatė schema	
SPP	UŽSAKOVAS (STATYTOJAS):			DOKUMENTO ŽYMUO:		Lapas
	Ruslanas			J26/K25-1-SPP-SA.B-7		Lapų
					1	1