



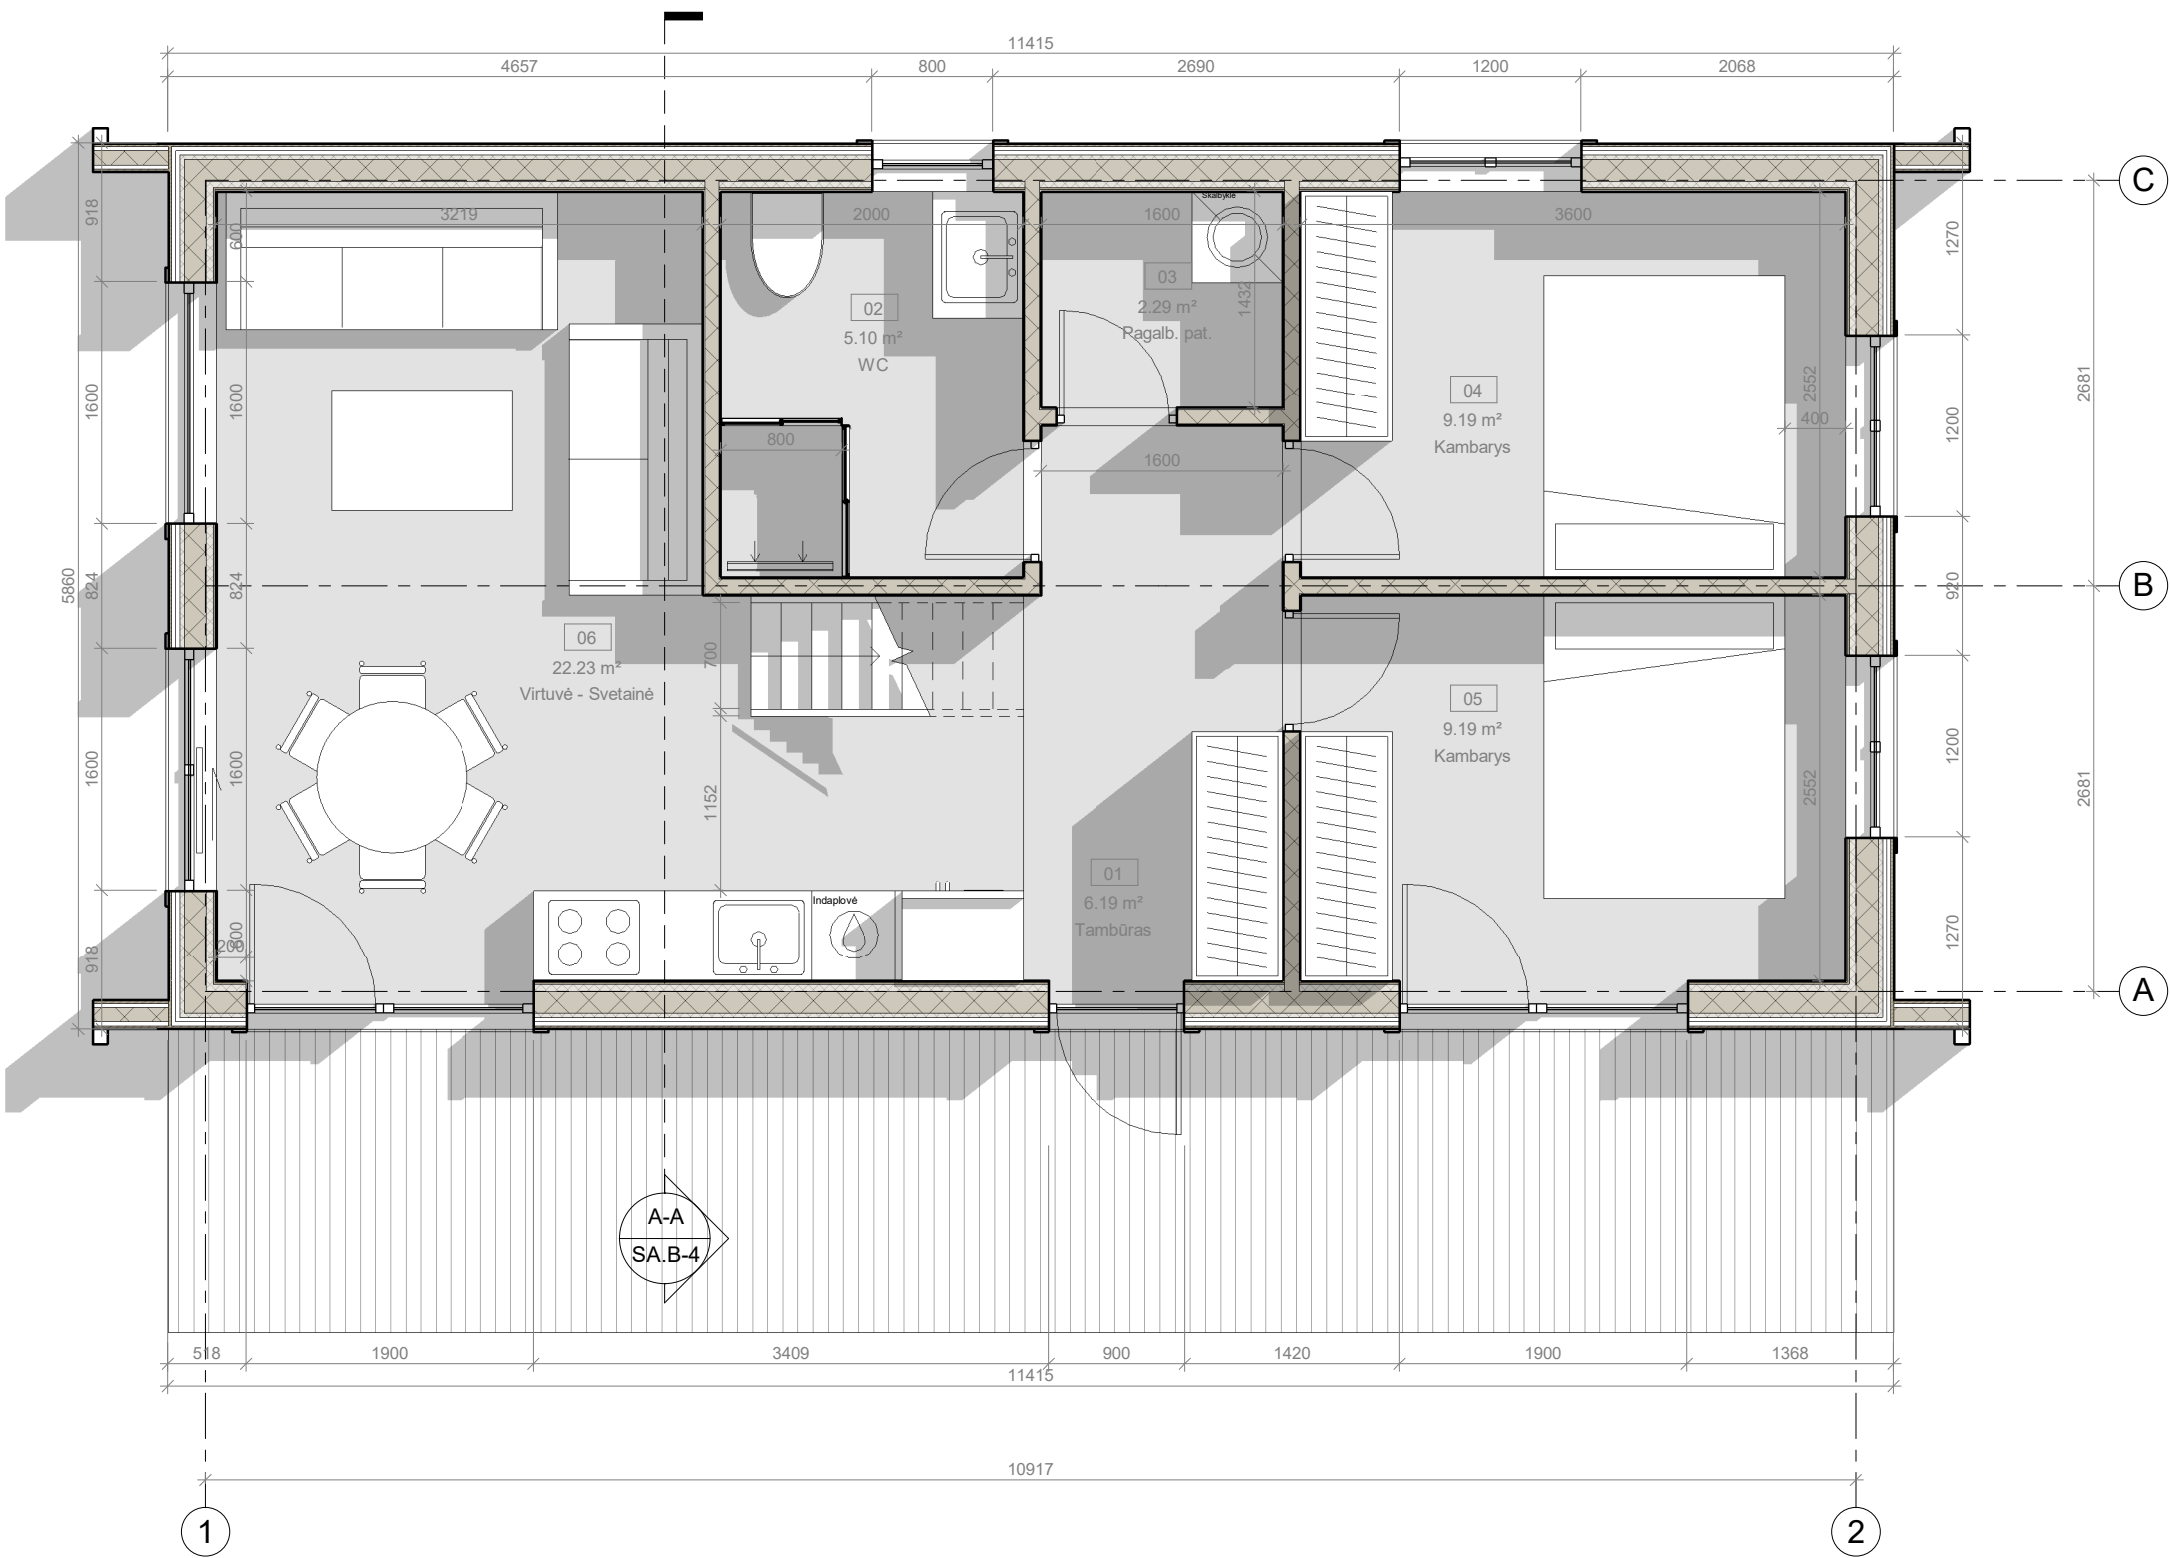


| Patalpų eksplikacija |                    |          |
|----------------------|--------------------|----------|
| Nr.                  | Pavadinimas        | Plotas   |
| 01                   | Tambūras           | 6.19 m²  |
| 02                   | WC                 | 5.10 m²  |
| 03                   | Pagalb. pat.       | 2.29 m²  |
| 04                   | Kambarys           | 9.19 m²  |
| 05                   | Kambarys           | 9.19 m²  |
| 06                   | Virtuvė - Svetainė | 22.23 m² |
|                      |                    | 54.18 m² |

Aukšto planas  
1 : 50


|                            |                                                  |                |         |                                                                |  |          |      |
|----------------------------|--------------------------------------------------|----------------|---------|----------------------------------------------------------------|--|----------|------|
| KVAL.<br>PAT.<br>DOK. NR.: | PROJEKTUOTOJAS:<br><br><b>MB "Trylika formų"</b> |                |         | STATINIO PROJEKTO PAVADINIMAS:<br><br><i>Namuko eskizas</i>    |  |          |      |
| 002038                     | ARCH                                             | J. Paliukaitis | 2025 06 | BRĖŽINIO (DOKUMENTO) PAVADINIMAS:<br><br><i>Pastato planas</i> |  | Mastelis |      |
|                            |                                                  |                |         |                                                                |  |          |      |
|                            |                                                  |                |         |                                                                |  |          |      |
| SPP                        | UŽSAKOVAS (STATYTOJAS):<br><br><i>Dainius</i>    |                |         | DOKUMENTO ŽYMUO:<br><br><i>J25/K19-1-SPP-SA.B-1</i>            |  | Lapas    | Lapų |
|                            |                                                  |                |         |                                                                |  | 1        | 1    |

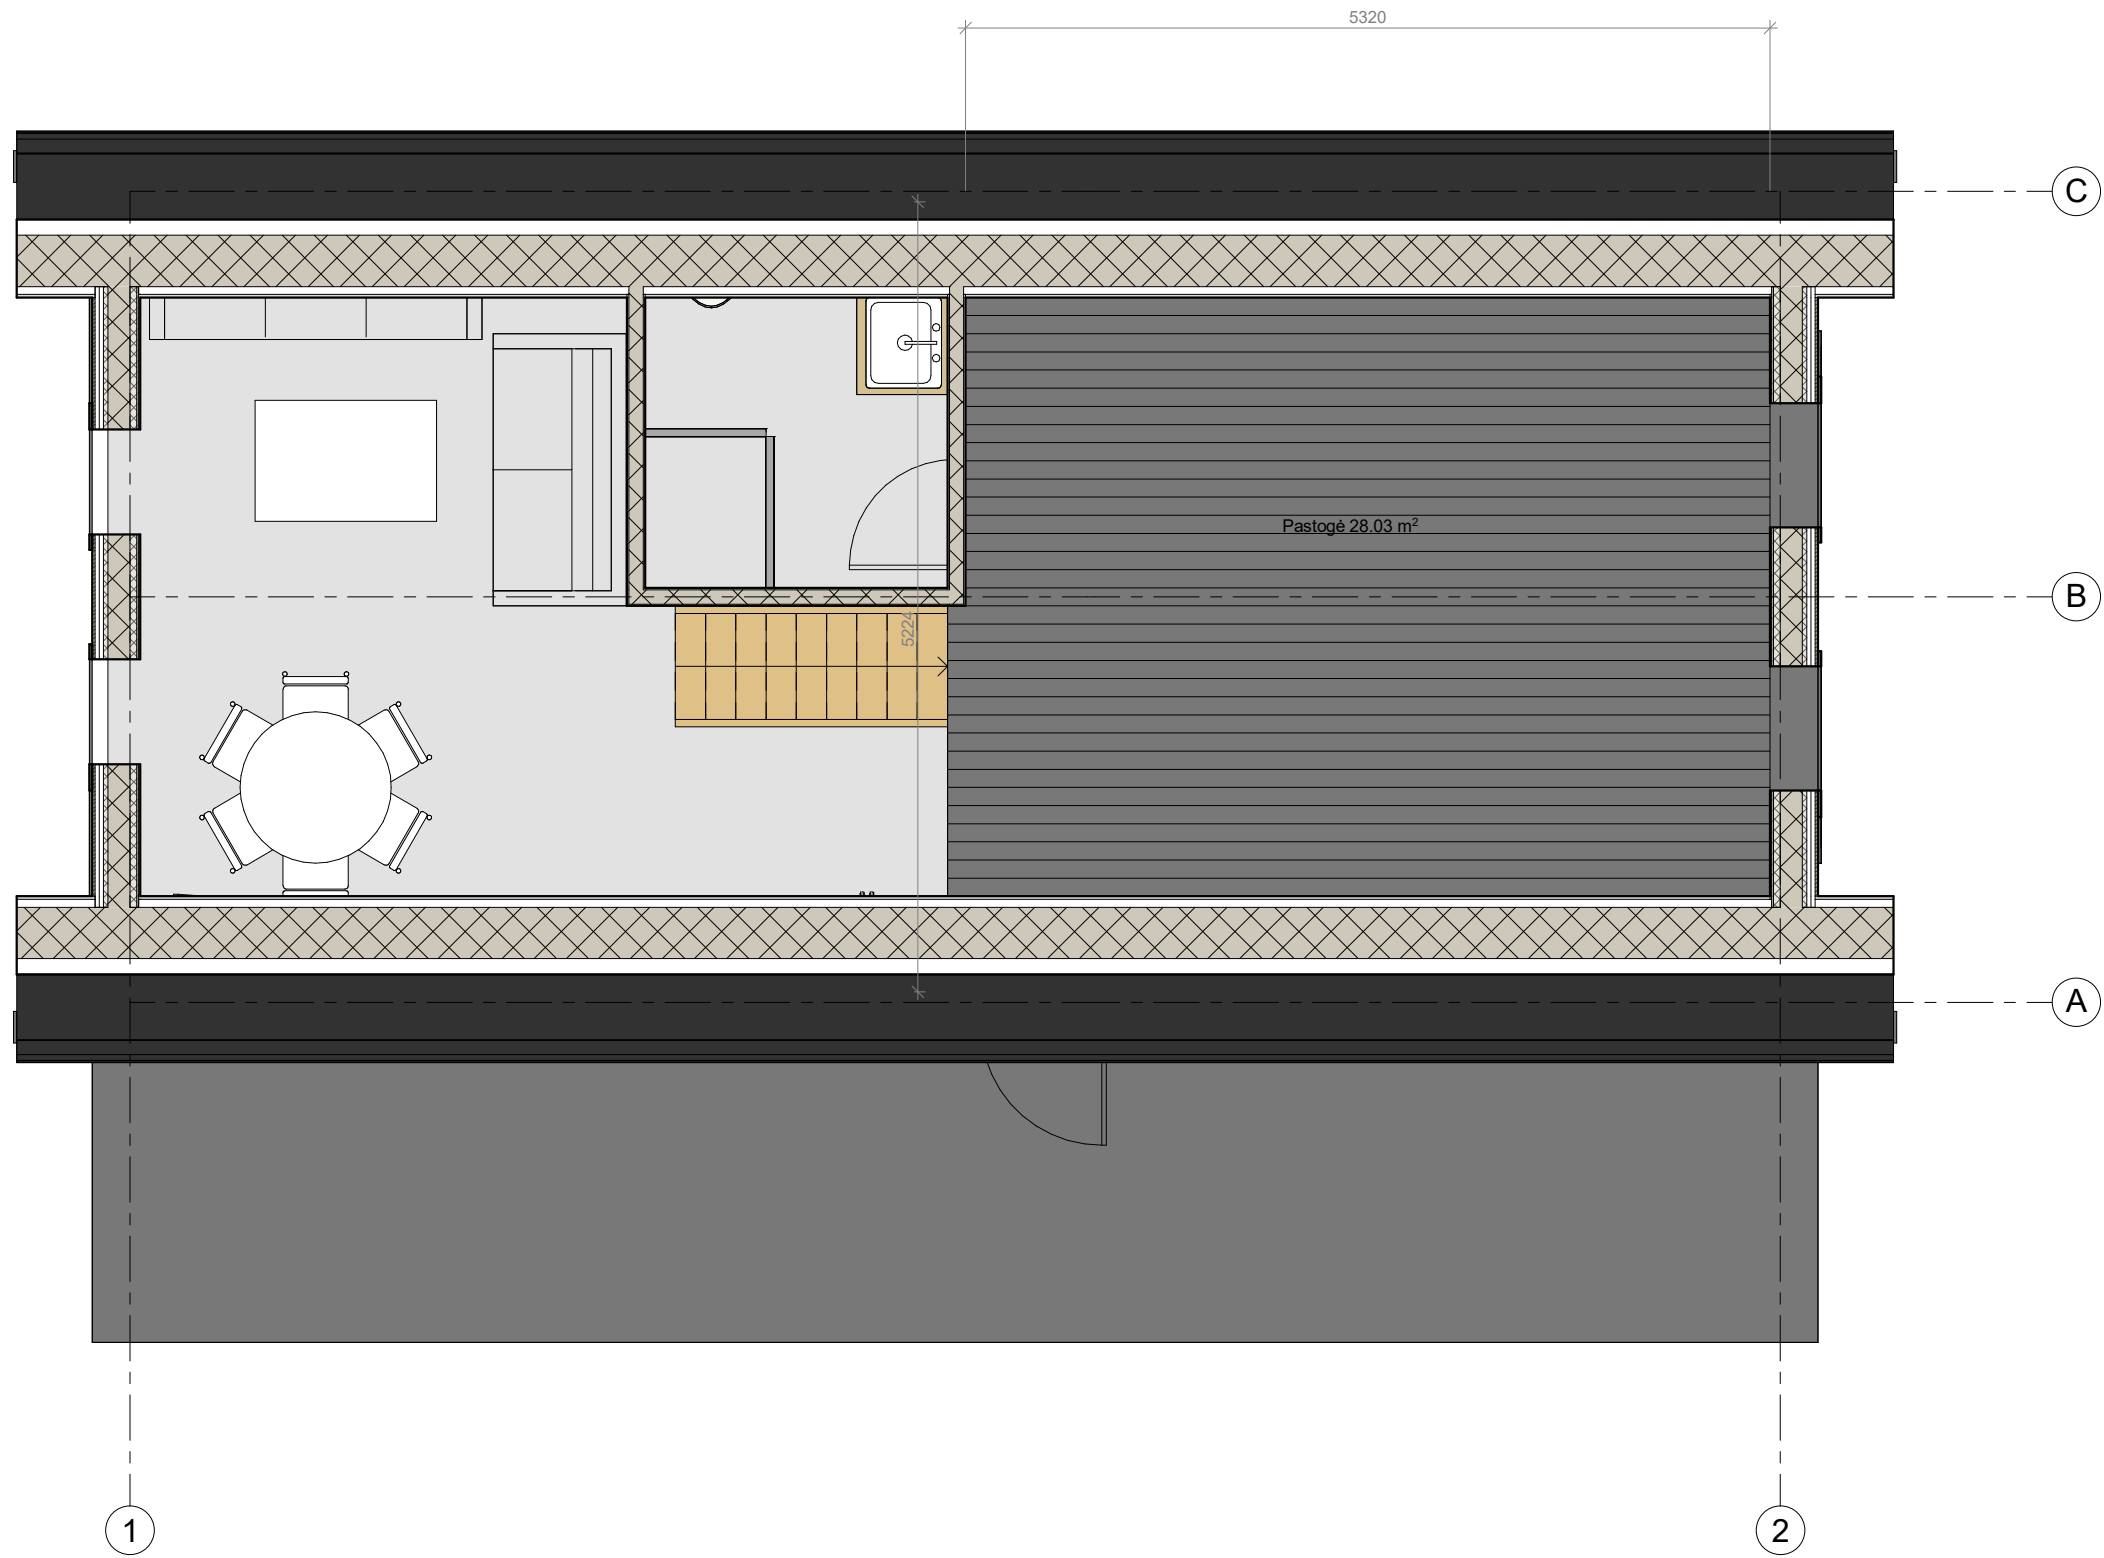

|                            |                         |      |                |                                |                                   |       |
|----------------------------|-------------------------|------|----------------|--------------------------------|-----------------------------------|-------|
| KVAL.<br>PAT.<br>DOK. NR.: | PROJEKTUOTOJAS:         |      |                | STATINIO PROJEKTO PAVADINIMAS: |                                   |       |
|                            | MB "Trylika formų"      |      |                | Namuko eskizas                 |                                   |       |
|                            | 002038                  | ARCH | J. Paliukaitis | 2025 06                        | BRĖŽINIO (DOKUMENTO) PAVADINIMAS: |       |
|                            |                         |      |                |                                | Pastogės planas                   |       |
| SPP                        | UŽSAKOVAS (STATYTOJAS): |      |                | DOKUMENTO ŽYMUO:               |                                   | Lapas |
|                            | Dainius                 |      |                | J25/K19-1-SPP-SA.B-2           |                                   | Lapų  |
|                            |                         |      |                |                                | 1                                 | 1     |




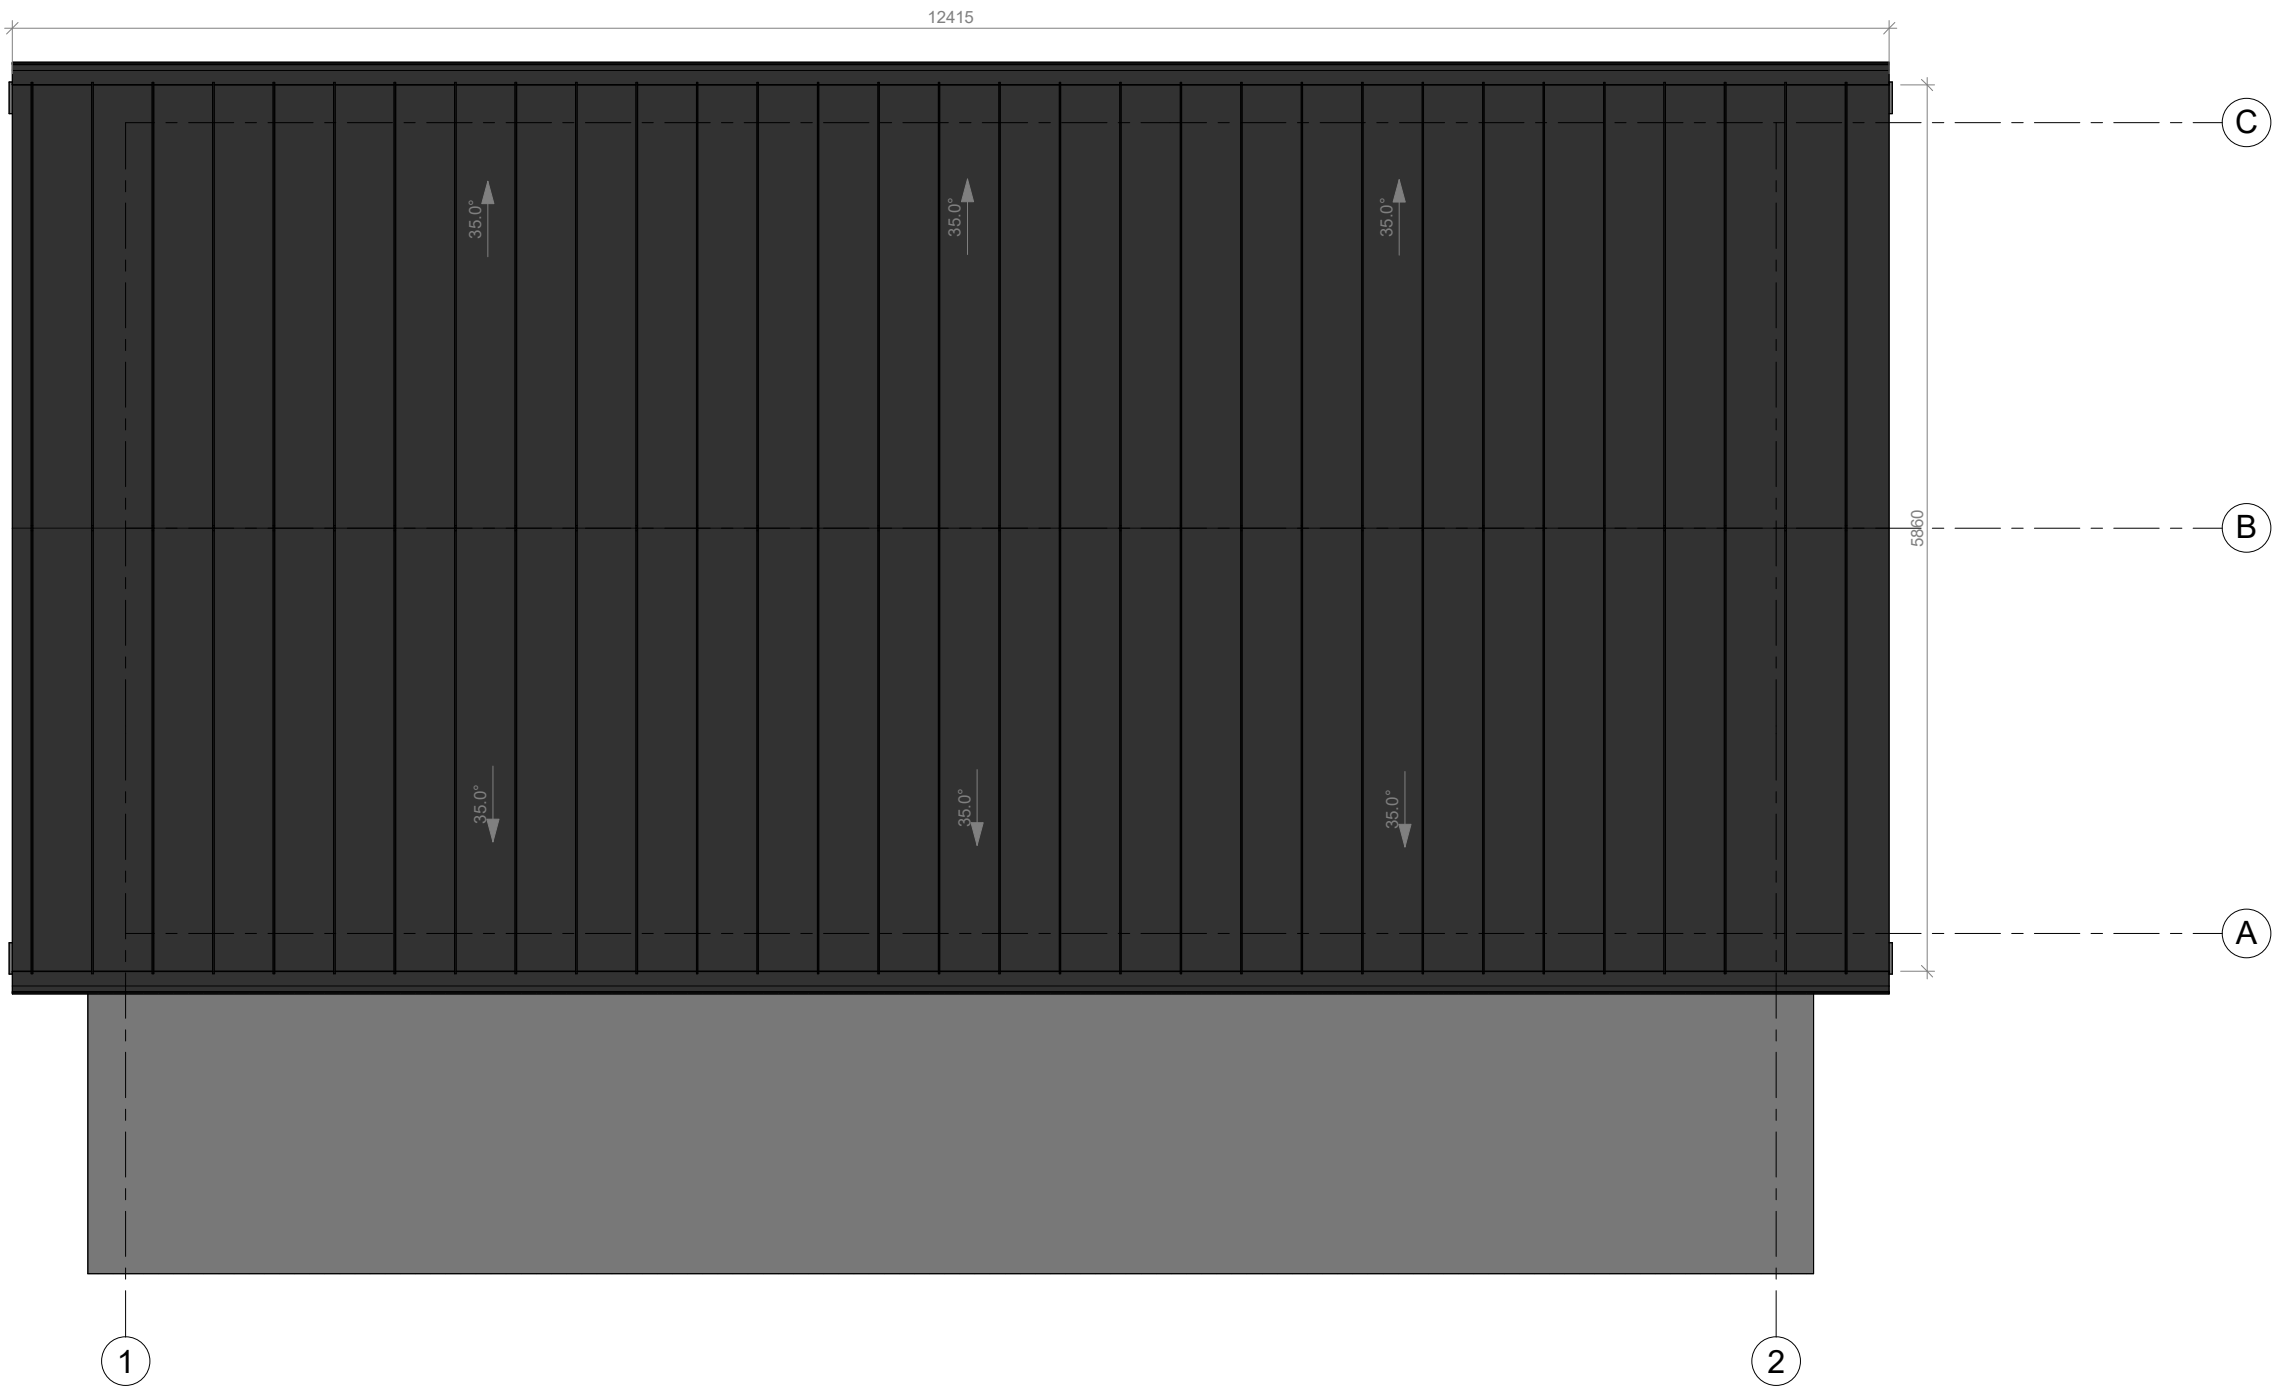


|                            |                         |      |                |                                |                                   |  |          |      |
|----------------------------|-------------------------|------|----------------|--------------------------------|-----------------------------------|--|----------|------|
| KVAL.<br>PAT.<br>DOK. NR.: | PROJEKTUOTOJAS:         |      |                | STATINIO PROJEKTO PAVADINIMAS: |                                   |  |          |      |
|                            | MB "Trylika formų"      |      |                | Namuko eskizas                 |                                   |  |          |      |
|                            | 002038                  | ARCH | J. Paliukaitis | 2025 06                        | BRĖŽINIO (DOKUMENTO) PAVADINIMAS: |  | Mastelis |      |
|                            |                         |      |                |                                | Stogo planas                      |  |          |      |
| SPP                        | UŽSAKOVAS (STATYTOJAS): |      |                | DOKUMENTO ŽYMUO:               |                                   |  | Lapas    | Lapų |
|                            | Dainius                 |      |                | J25/K19-1-SPP-SA.B-3           |                                   |  | 1        | 1    |

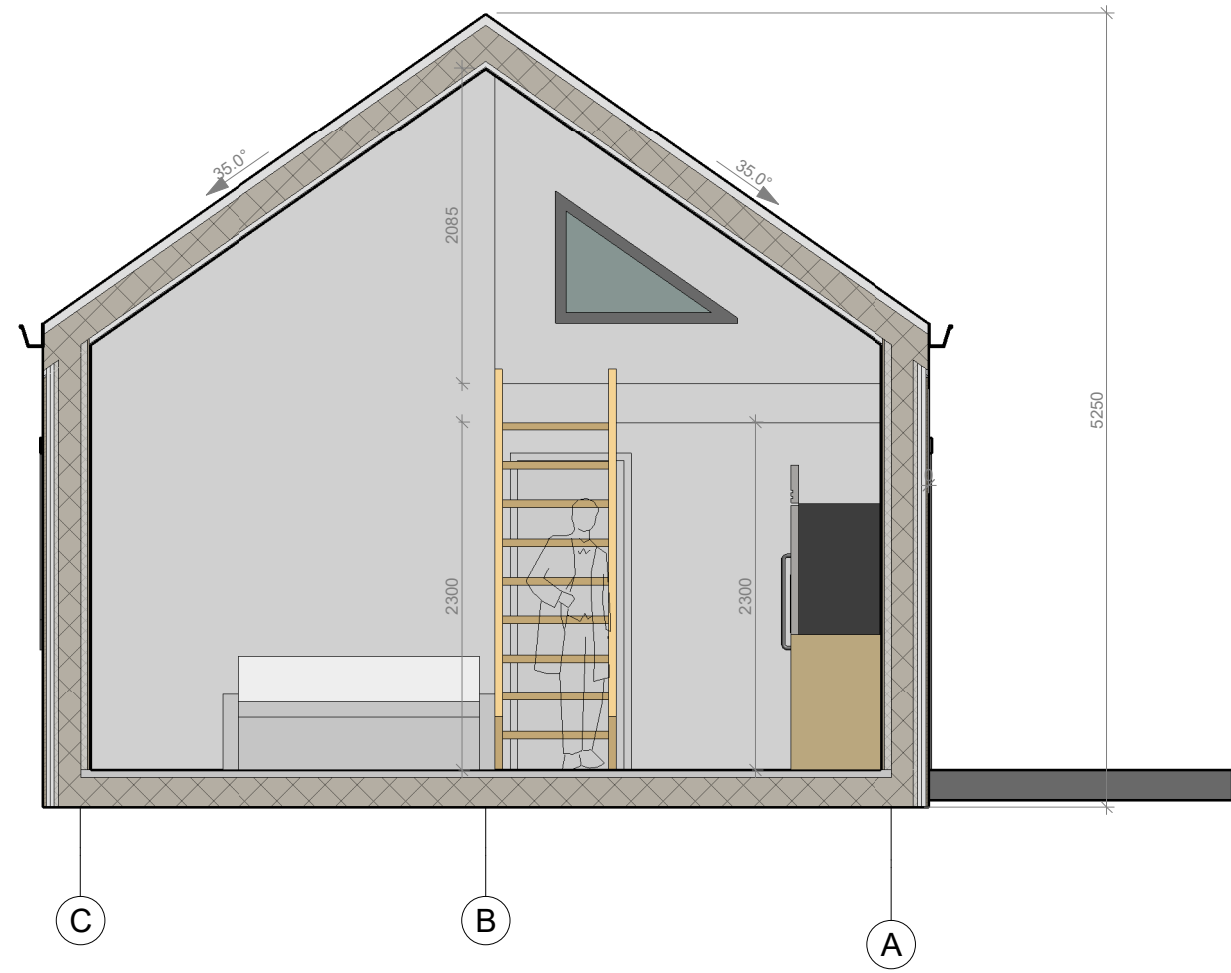

Pjūvis A-A  
1 : 50

|                            |                         |      |                |                                |                                   |       |          |
|----------------------------|-------------------------|------|----------------|--------------------------------|-----------------------------------|-------|----------|
| KVAL.<br>PAT.<br>DOK. NR.: | PROJEKTUOTOJAS:         |      |                | STATINIO PROJEKTO PAVADINIMAS: |                                   |       |          |
|                            | MB "Trylika formų"      |      |                | Namuko eskizas                 |                                   |       |          |
|                            | 002038                  | ARCH | J. Paliukaitis | 2025 06                        | BRĖŽINIO (DOKUMENTO) PAVADINIMAS: |       | Mastelis |
|                            |                         |      |                |                                | Pjūvis                            |       |          |
| SPP                        | UŽSAKOVAS (STATYTOJAS): |      |                | DOKUMENTO ŽYMUO:               |                                   | Lapas | Lapų     |
|                            | Dainius                 |      |                | J25/K19-1-SPP-SA.B-4           |                                   | 1     | 1        |

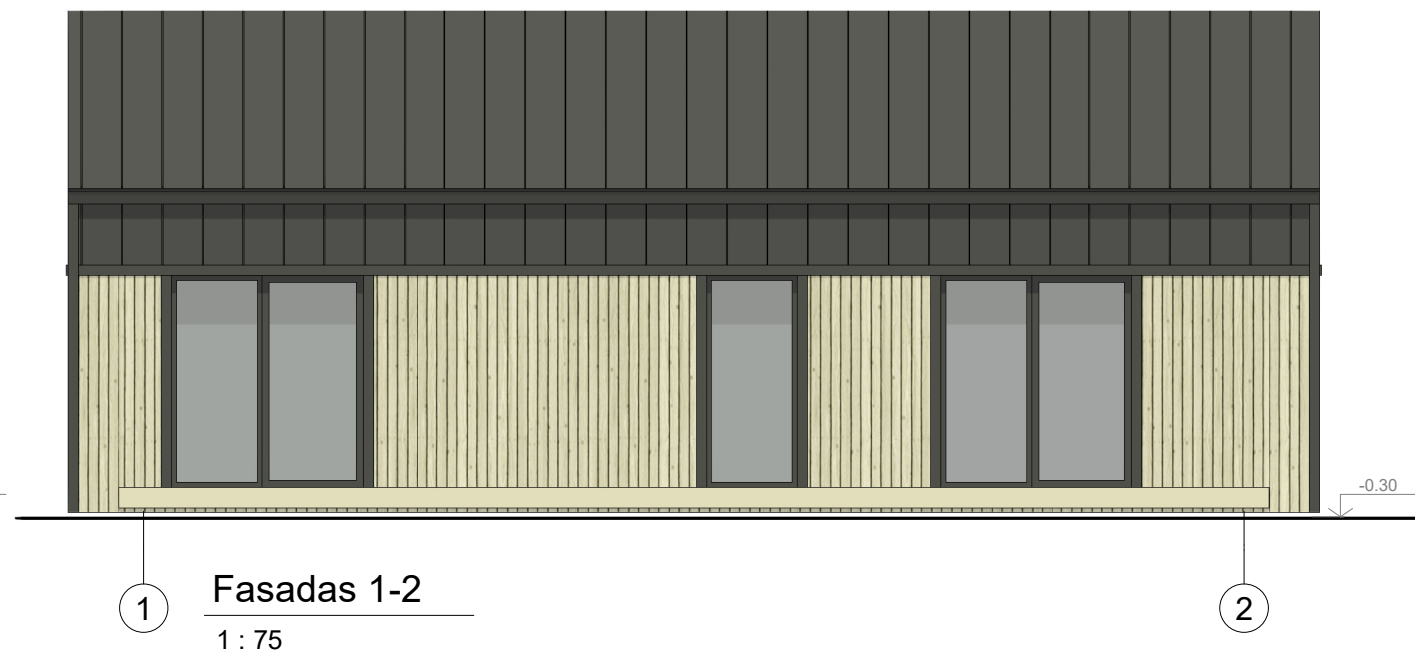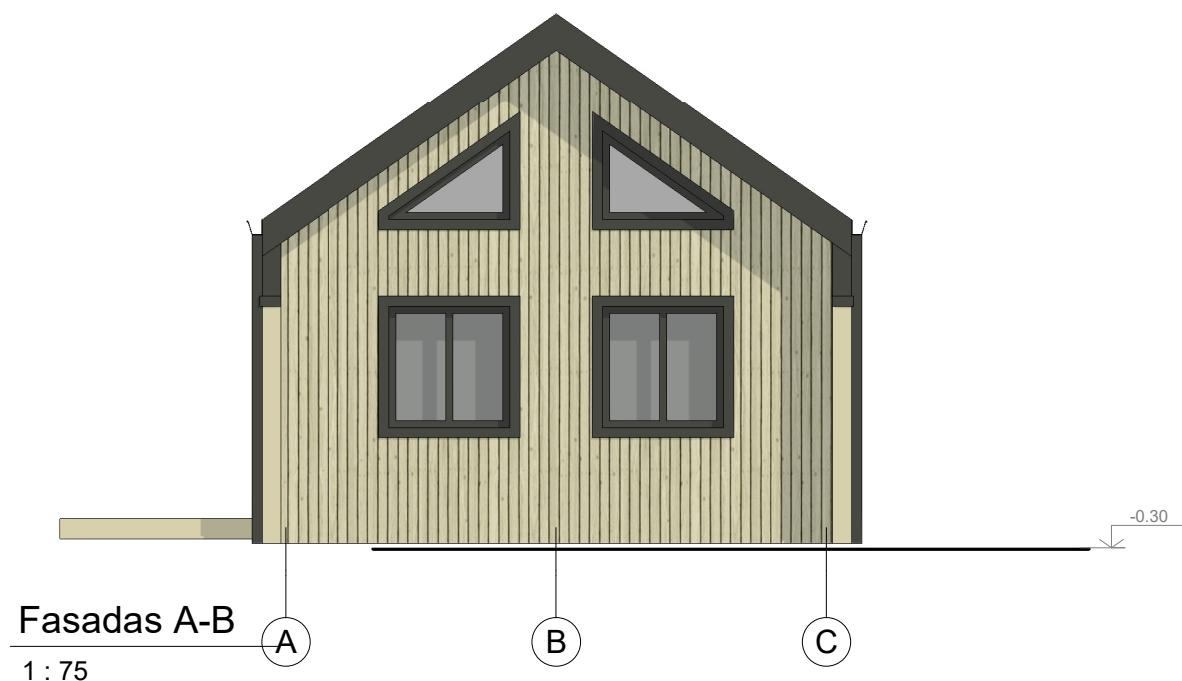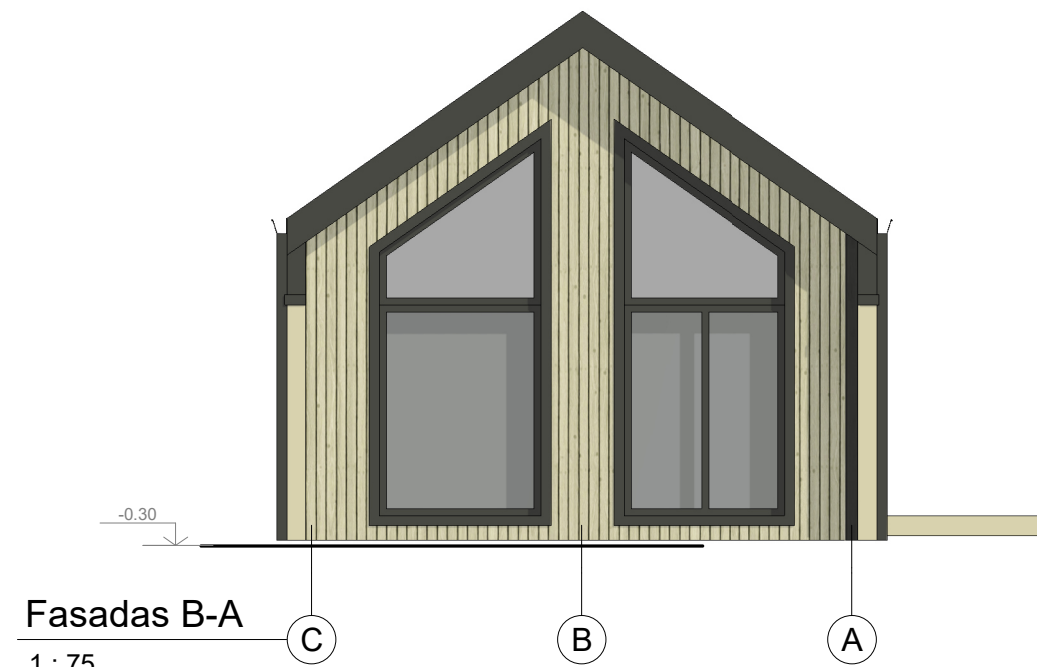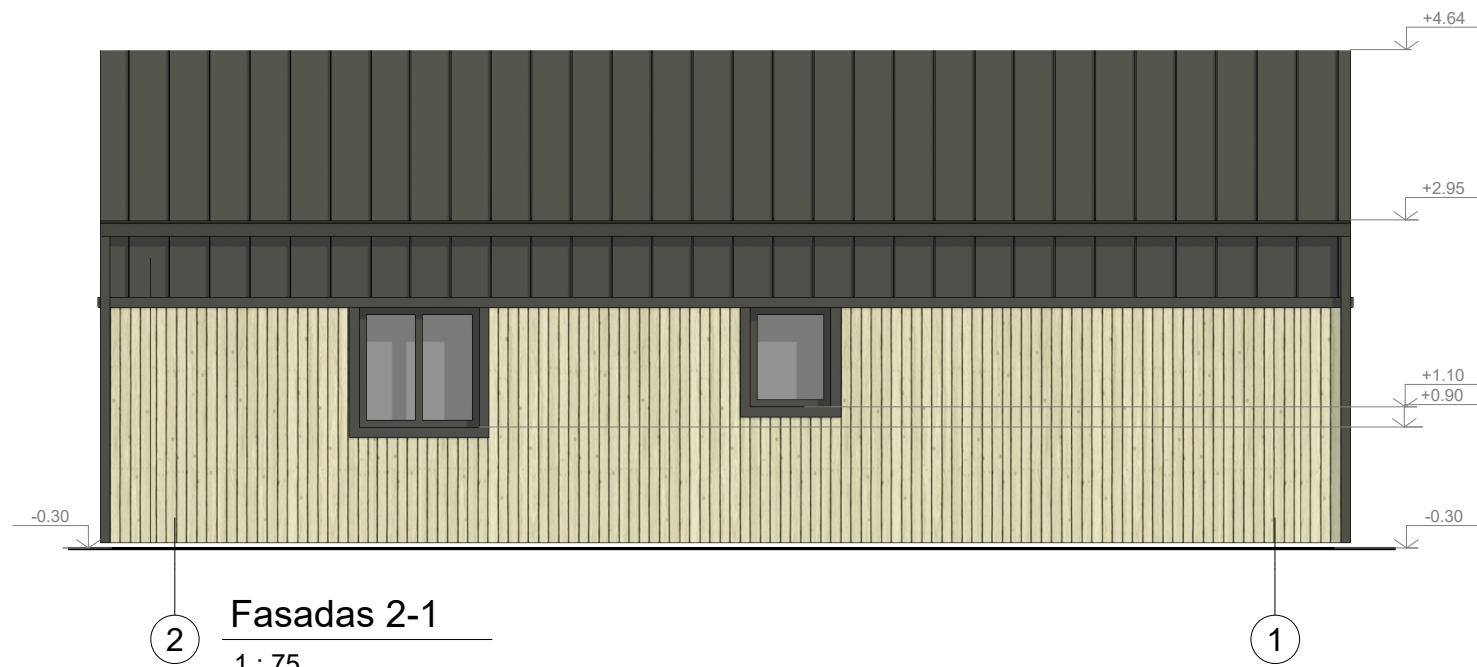

|                            |                         |      |                |                                |                                   |       |
|----------------------------|-------------------------|------|----------------|--------------------------------|-----------------------------------|-------|
| KVAL.<br>PAT.<br>DOK. NR.: | PROJEKTUOTOJAS:         |      |                | STATINIO PROJEKTO PAVADINIMAS: |                                   |       |
|                            | MB "Trylika formų"      |      |                | Namuko eskizas                 |                                   |       |
|                            | 002038                  | ARCH | J. Paliukaitis | 2025 06                        | BRĖŽINIO (DOKUMENTO) PAVADINIMAS: |       |
|                            |                         |      |                |                                | Fasadai                           |       |
| SPP                        | UŽSAKOVAS (STATYTOJAS): |      |                | DOKUMENTO ŽYMUO:               |                                   | Lapas |
|                            | Dainius                 |      |                | J25/K19-1-SPP-SA.B-5           |                                   | Lapų  |
|                            |                         |      |                |                                | 1                                 | 1     |



|                            |                         |      |                |                                |                                   |          |
|----------------------------|-------------------------|------|----------------|--------------------------------|-----------------------------------|----------|
| KVAL.<br>PAT.<br>DOK. NR.: | PROJEKTUOTOJAS:         |      |                | STATINIO PROJEKTO PAVADINIMAS: |                                   |          |
|                            | MB "Trylika formų"      |      |                | Namuko eskizas                 |                                   |          |
|                            | 002038                  | ARCH | J. Paliukaitis | 2025 06                        | BRĖŽINIO (DOKUMENTO) PAVADINIMAS: | Mastelis |
|                            |                         |      |                |                                | Trimatė schema                    |          |
| SPP                        | UŽSAKOVAS (STATYTOJAS): |      |                | DOKUMENTO ŽYMUO:               |                                   | Lapas    |
|                            | Dainius                 |      |                | J25/K19-1-SPP-SA.B-6           |                                   | Lapų     |
|                            |                         |      |                |                                | 1                                 | 1        |



|                            |                         |      |                |                                |                                   |          |
|----------------------------|-------------------------|------|----------------|--------------------------------|-----------------------------------|----------|
| KVAL.<br>PAT.<br>DOK. NR.: | PROJEKTUOTOJAS:         |      |                | STATINIO PROJEKTO PAVADINIMAS: |                                   |          |
|                            | MB "Trylika formų"      |      |                | Namuko eskizas                 |                                   |          |
|                            | 002038                  | ARCH | J. Paliukaitis | 2025 06                        | BRĖŽINIO (DOKUMENTO) PAVADINIMAS: | Mastelis |
|                            |                         |      |                |                                | Trimatė schema                    |          |
| SPP                        | UŽSAKOVAS (STATYTOJAS): |      |                | DOKUMENTO ŽYMUO:               |                                   | Lapas    |
|                            | Dainius                 |      |                | J25/K19-1-SPP-SA.B-6           |                                   | Lapų     |
|                            |                         |      |                |                                | 1                                 | 1        |