
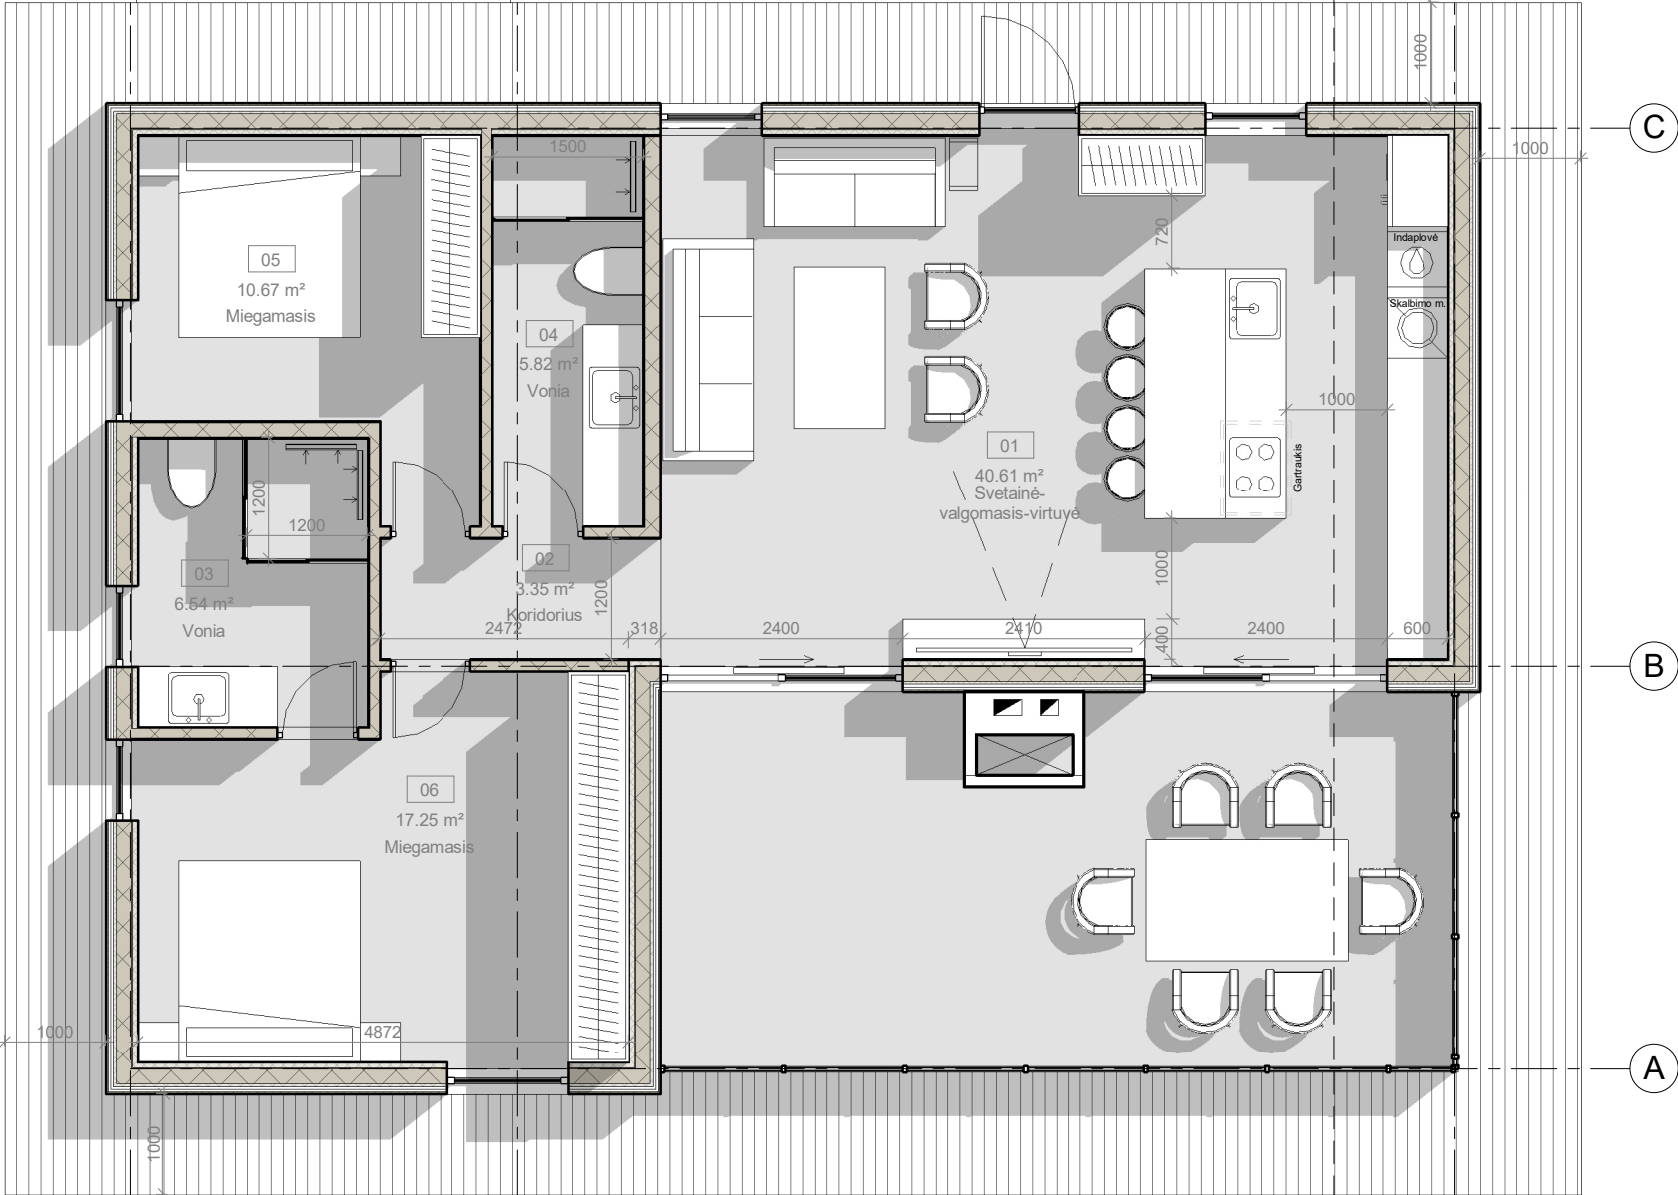


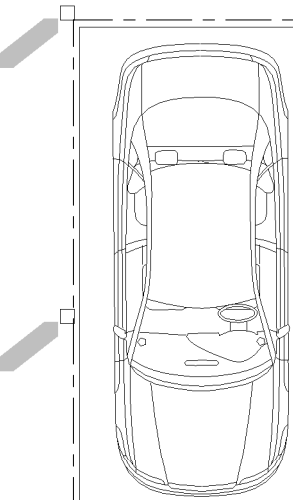

Patalpų eksplikacija		
Nr.	Pavadinimas	Plotas
01	Svetainė- valgomasis-virtuvė	40.61 m ²
02	Koridorius	3.35 m ²
03	Vonia	6.54 m ²
04	Vonia	5.82 m ²
05	Miegamasis	10.67 m ²
06	Miegamasis	17.25 m ²
		84.24 m ²

KVAL. PAT. DOK. NR.:	PROJEKTUOTOJAS: MB "Trylika formų"			STATINIO PROJEKTO PAVADINIMAS: Vasarnamis, Graikija			
002038	ARCH	J. Paliukaitis	2025 09	BRĖŽINIO (DOKUMENTO) PAVADINIMAS: Pastato planas		Mastelis	
SPP	UŽSAKOVAS (STATYTOJAS): Gitana			DOKUMENTO ŽYMUO: J25/K21-1-SPP-SA.B-1		Lapas	Lapų
						1	1

STOGAS


Stogo danga
EPDM hidroizoliacinė danga
OSB plokštė 20mm
Vėdinamas oro tarpas/ grebėstai, d=80mm
Difuzinė membrana
STEICOspecial dry dengimo plokštės, d=60mm
PAROC eXtra/ PAROC eXtra plus/ STEICO kompozicinė , gegnė d=245mm
Orą ir garus iziruojantis sluoksnis PAROC XMV 020 bas
G/k lubų karkasas, d>=25mm
Vidaus apdaila- g/k plokštės, d=12mm

U=0,15 (W/m²*K)

SIENA

Lauko apdaila- tinko sistema
Ventiliuojamas oro tarpas, d=27mm
Hunton Vindett plokštė, d=12mm
Mineralinė vata/ karkasas, d=145mm
OSB plokštė, d=12mm
Garų izoliacija
Mineralinė vata/ karkasas, d=45mm
Vidaus apdaila- g/k plokštė, d=12mm

U=0,18 (W/m²*K)

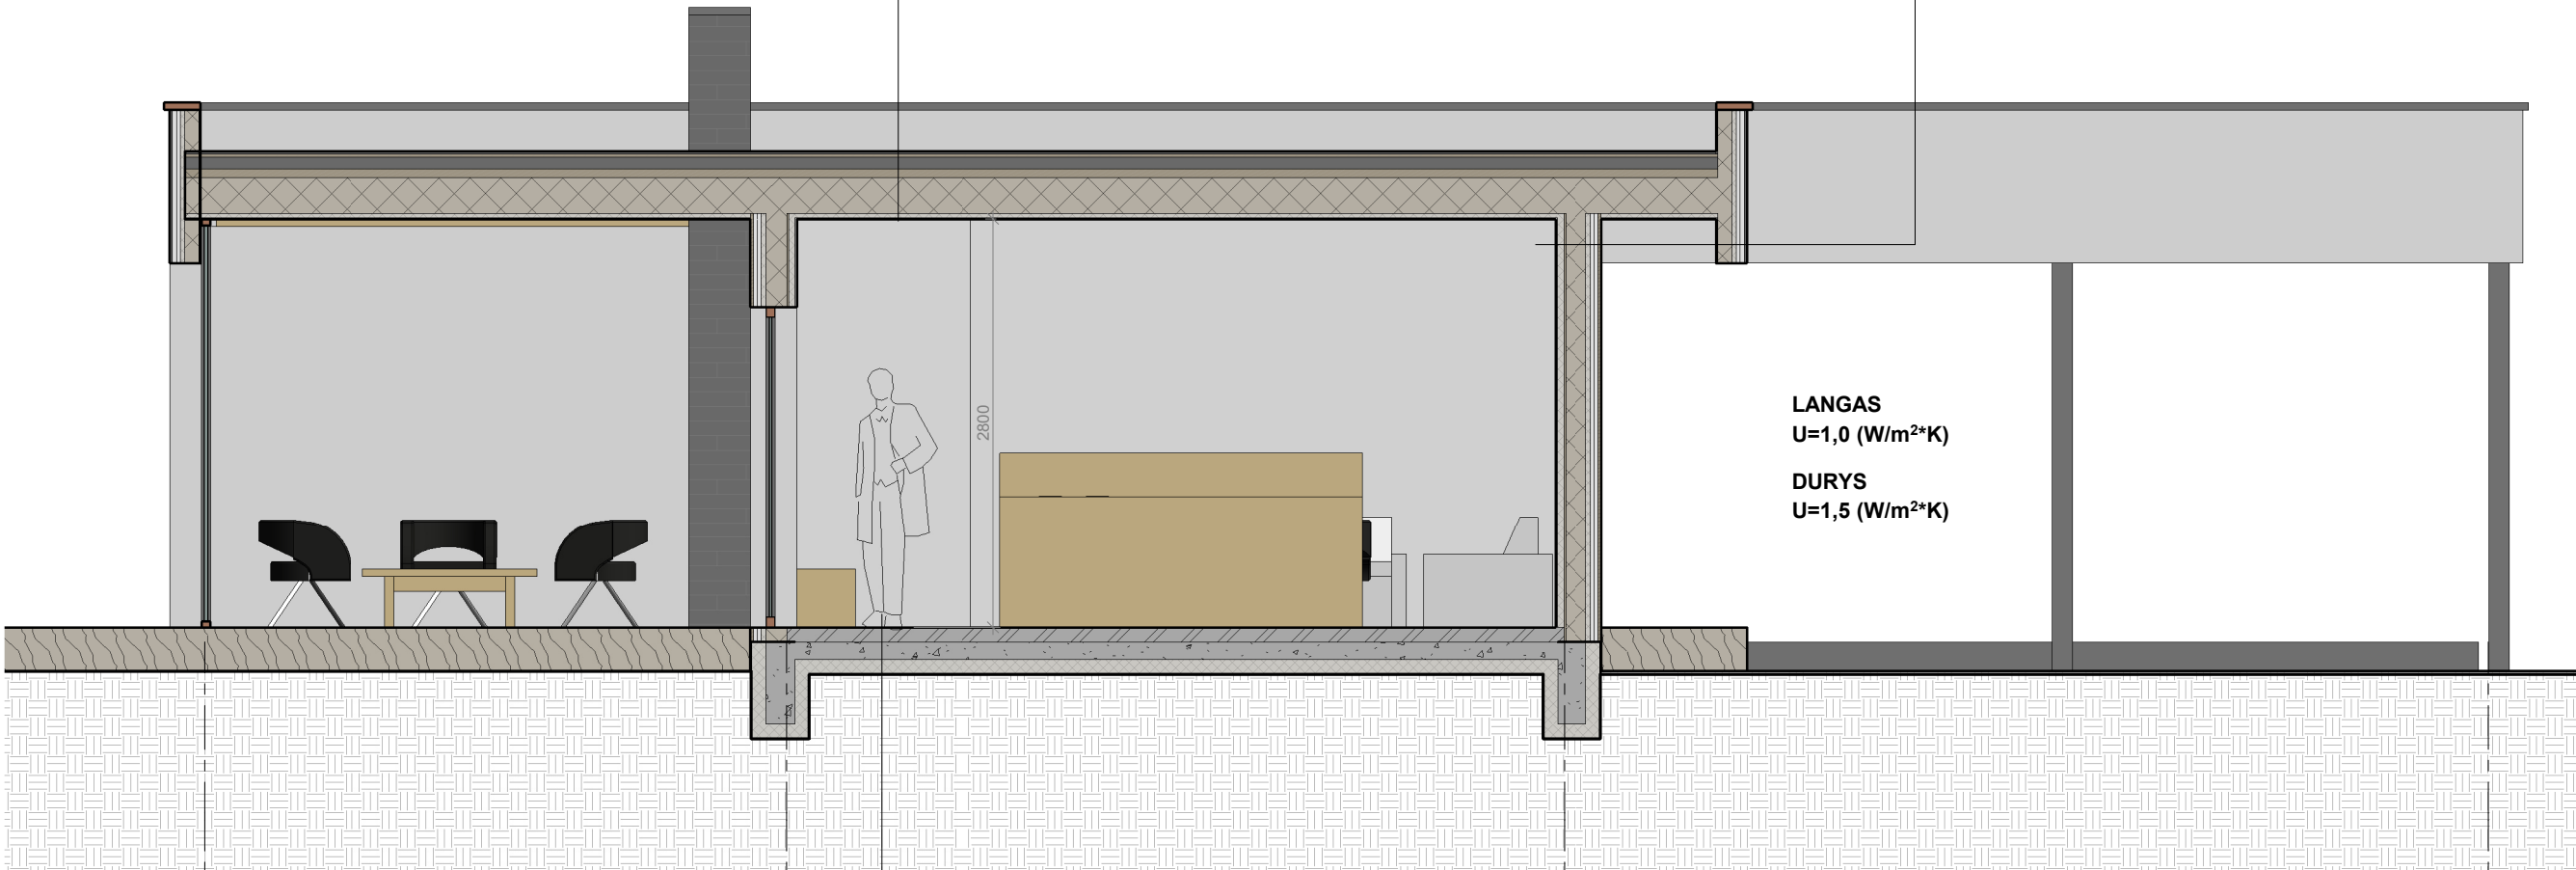

LANGAS
U=1,0 (W/m²*K)

DURYS
U=1,5 (W/m²*K)

PERDANGA

Grindų danga
Tarpinis sluoksnis
Armuotas Bpi 200x200mm grindų plokštė, d=60mm
Hidroizoliacija
EPS 100, t=200mm
Tankinto žvyro 4mm fr.: sl. 30mm
Skalda 20mm fr. sl. 200mm
Sutankintas gruntas

U=0,22 (W/m²*K)

A

Pjūvis A-A





1 : 50

B


C

D

KVAL. PAT. DOK. NR.:	PROJEKTUOTOJAS:			STATINIO PROJEKTO PAVADINIMAS:		
	MB "Trylika formų"			Vasarnamis, Graikija		
	002038	ARCH	J. Paliukaitis	2025 09	BRĖŽINIO (DOKUMENTO) PAVADINIMAS:	
					Pjūvis	
SPP	UŽSAKOVAS (STATYTOJAS):			DOKUMENTO ŽYMUO:		Lapas
	Gitana			J25/K21-1-SPP-SA.B-3		Lapų
					1	1

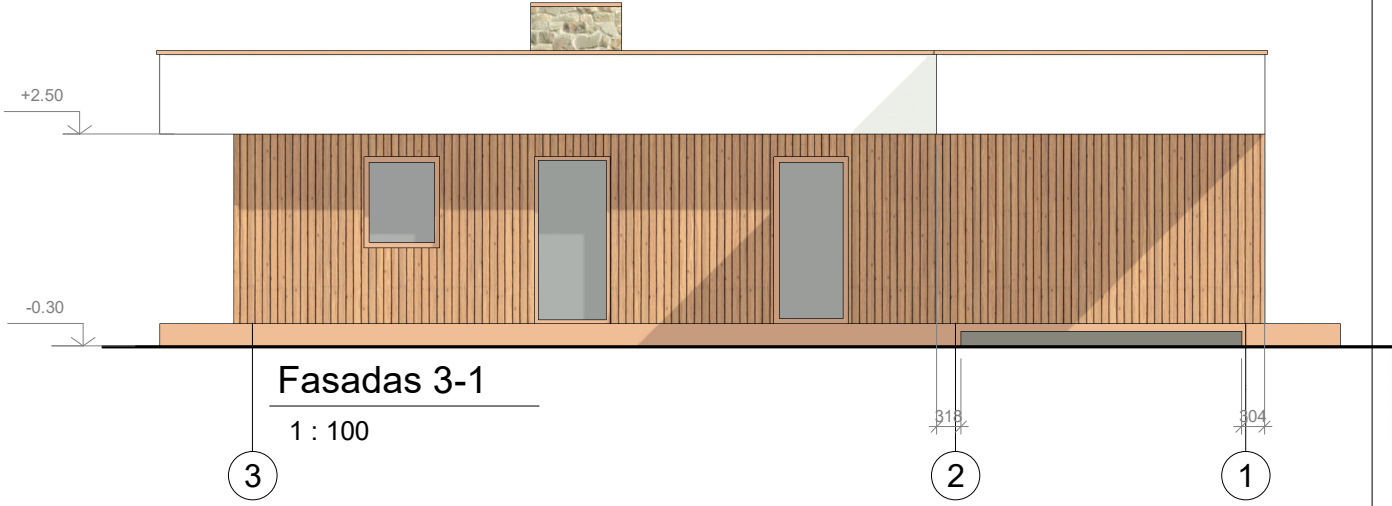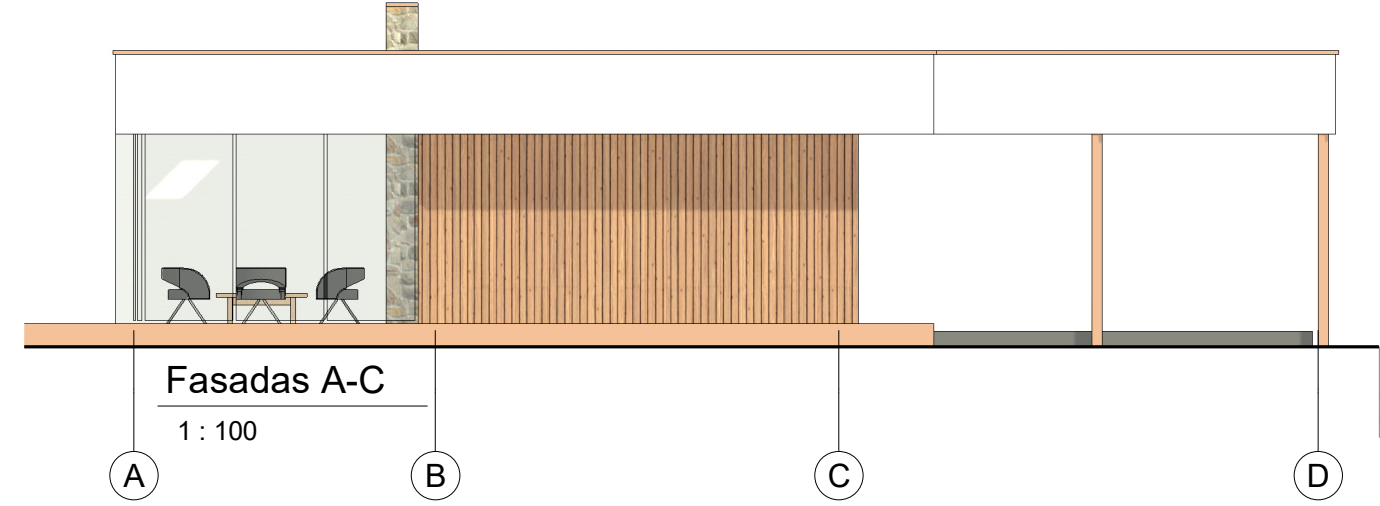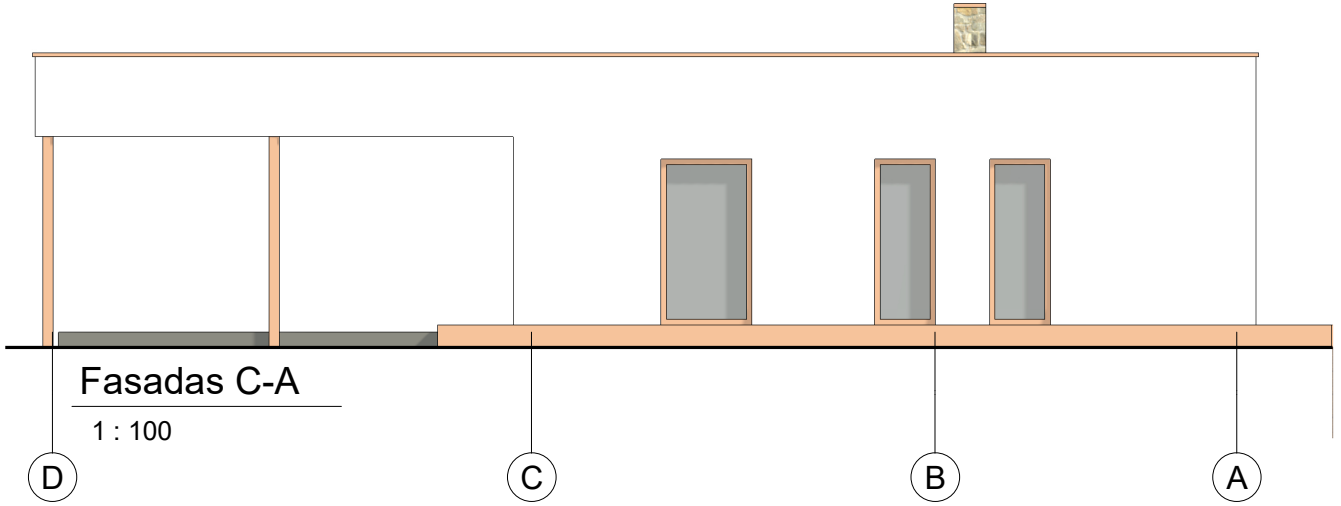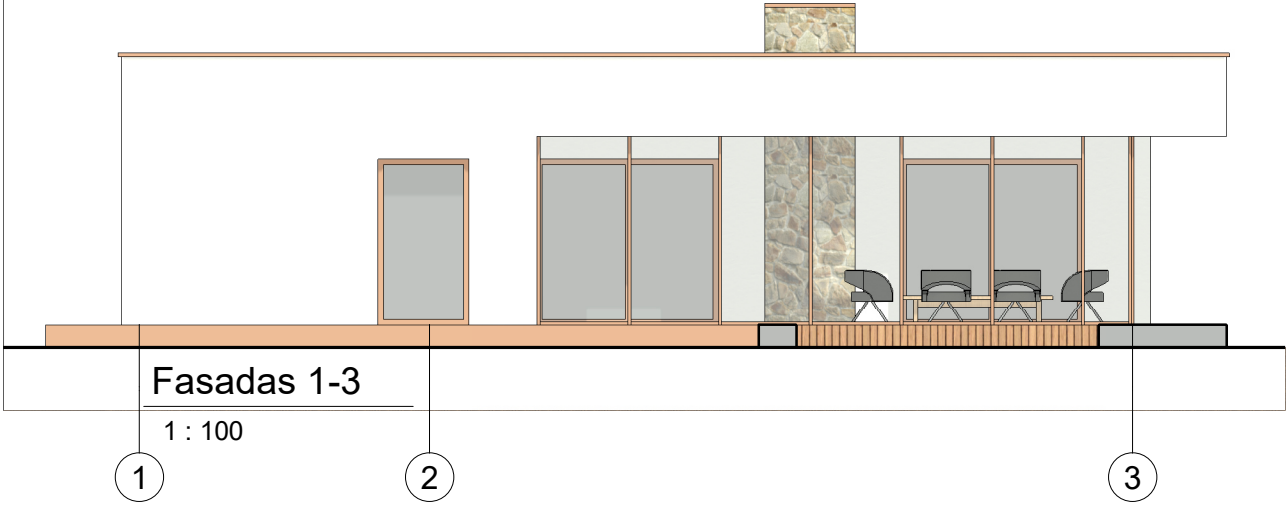


KVAL. PAT. DOK. NR.:	PROJEKTUOTOJAS:			STATINIO PROJEKTO PAVADINIMAS:		
	MB "Trylika formų"			Vasarnamis, Graikija		
	002038	ARCH	J. Paliukaitis	2025 09	BRĖŽINIO (DOKUMENTO) PAVADINIMAS:	
					Fasadai	
SPP	UŽSAKOVAS (STATYTOJAS):			DOKUMENTO ŽYMUO:		Lapas
	Gitana			J25/K21-1-SPP-SA.B-2		Lapų
					1	1

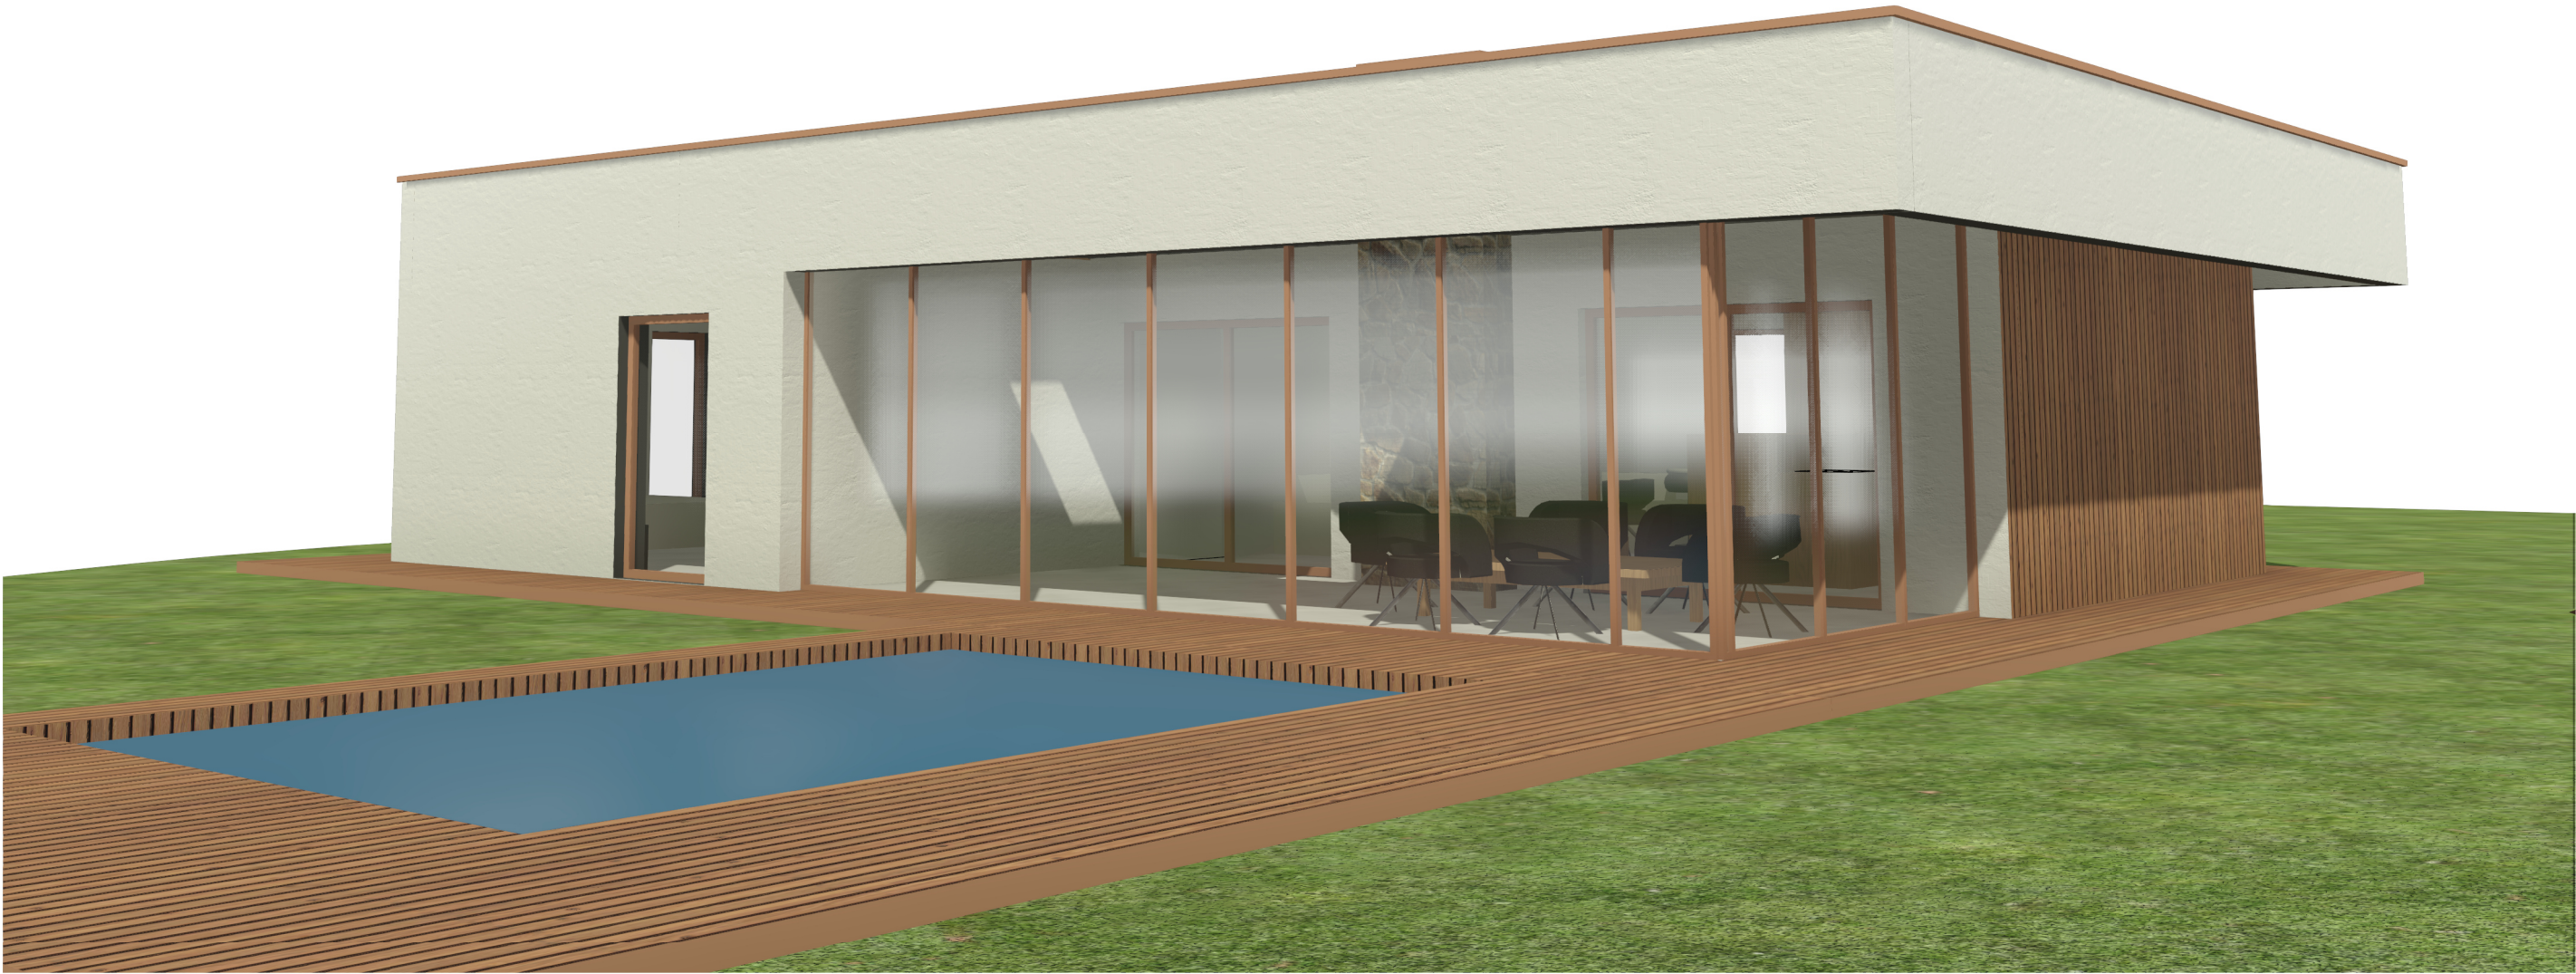

KVAL. PAT. DOK. NR.:	PROJEKTUOTOJAS: MB "Trylika formų"			STATINIO PROJEKTO PAVADINIMAS: Vasarnamis, Graikija		
002038	ARCH	J. Paliukaitis	2025 09	BRĖŽINIO (DOKUMENTO) PAVADINIMAS:		Mastelis
				Trimatė schema		
				DOKUMENTO ŽYMUO:		
SPP	UŽSAKOVAS (STATYTOJAS): Gitana			J25/K21-1-SPP-SA.B-7	Lapas 1	Lapų 1



KVAL. PAT. DOK. NR.:	PROJEKTUOTOJAS: MB "Trylika formų"			STATINIO PROJEKTO PAVADINIMAS: Vasarnamis, Graikija		
002038	ARCH	J. Paliukaitis	2025 09	BRĖŽINIO (DOKUMENTO) PAVADINIMAS:		Mastelis
				Trimatė schema		
				DOKUMENTO ŽYMUO:		Lapas
SPP	UŽSAKOVAS (STATYTOJAS): Gitana			J25/K21-1-SPP-SA.B-7	1	1

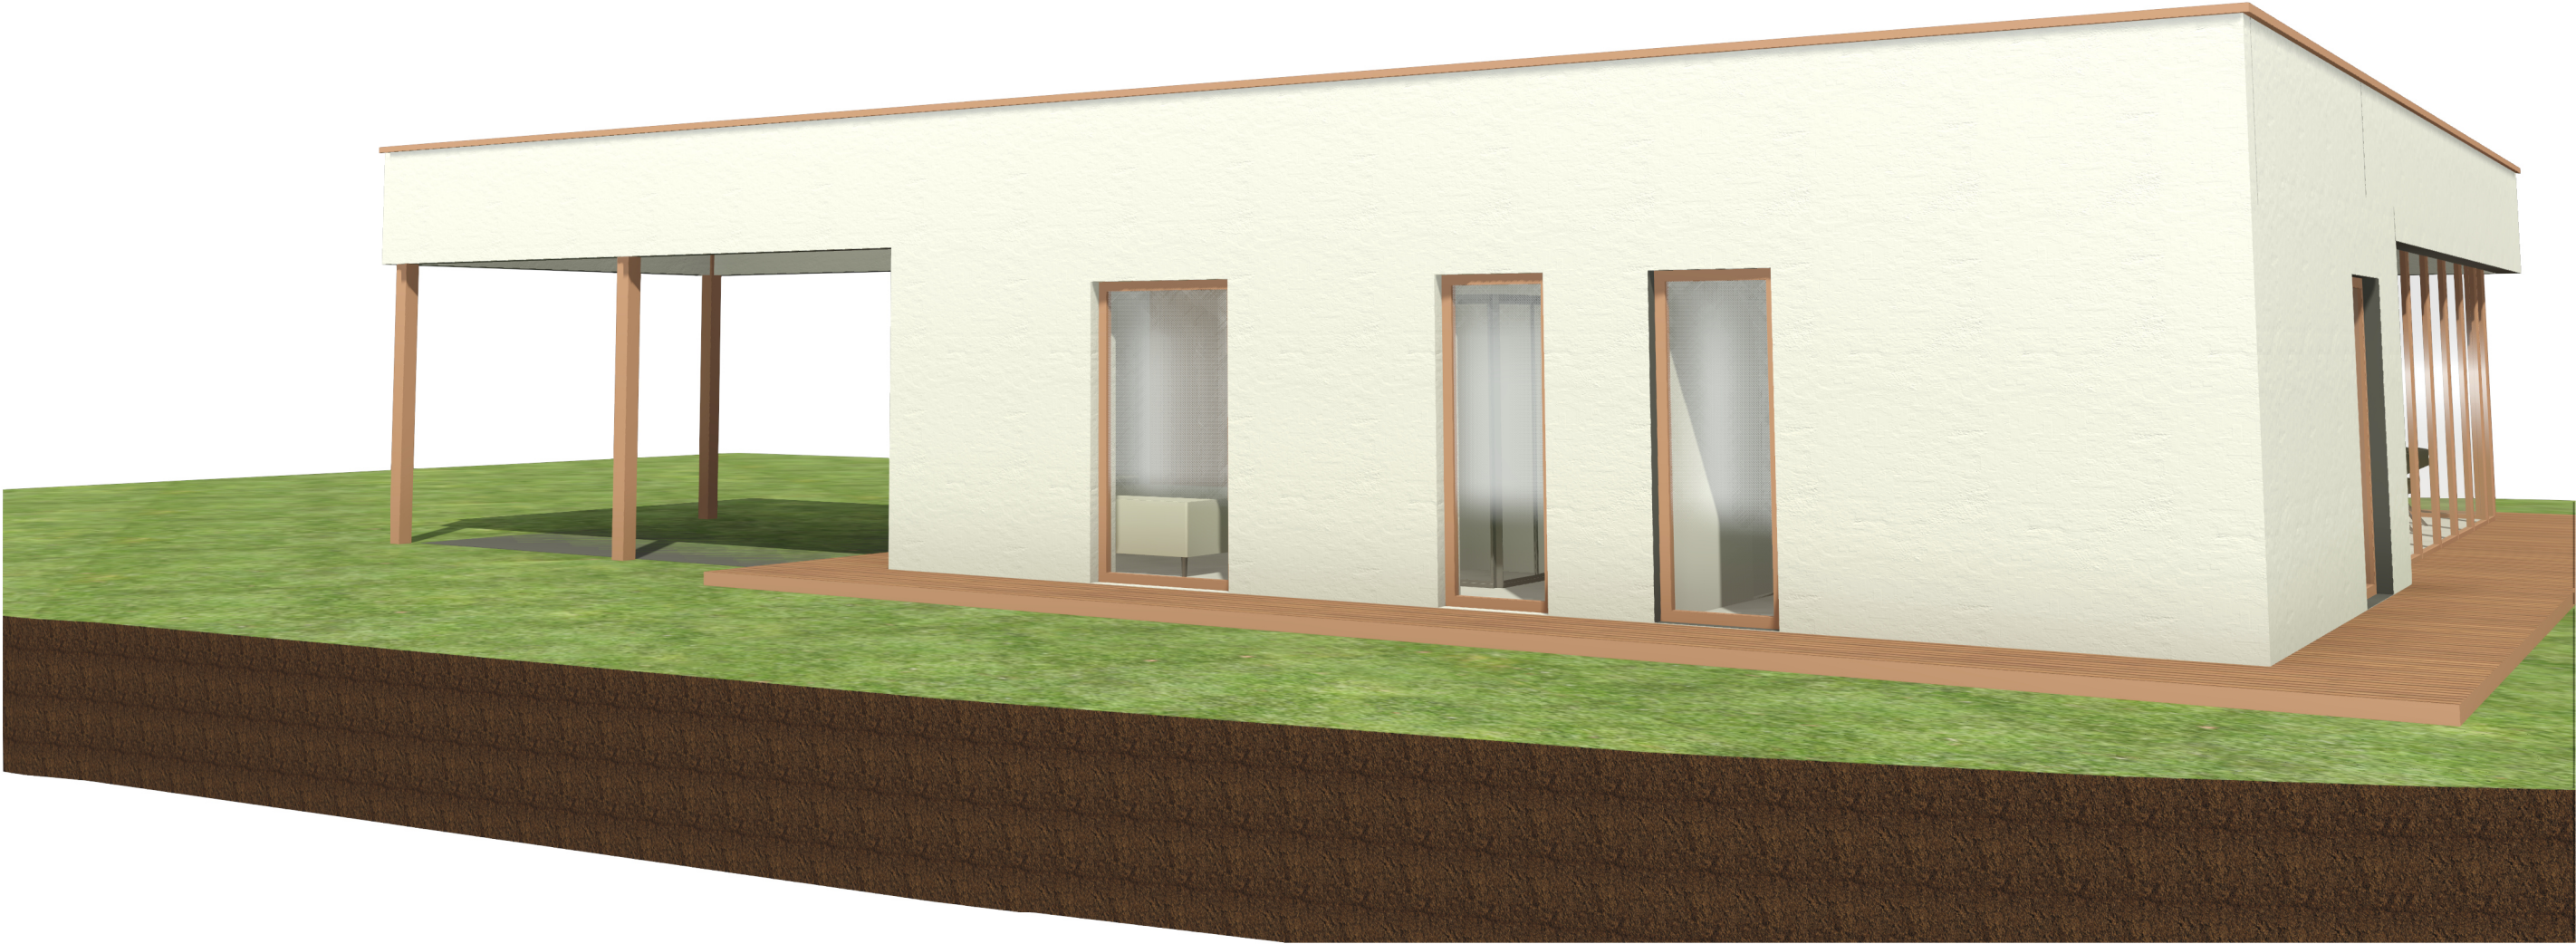

KVAL. PAT. DOK. NR.:	PROJEKTUOTOJAS:			STATINIO PROJEKTO PAVADINIMAS:		
	MB "Trylika formų"			Vasarnamis, Graikija		
	002038	ARCH	J. Paliukaitis	2025 09	BRĖŽINIO (DOKUMENTO) PAVADINIMAS:	
					Trimatė schema	
SPP	UŽSAKOVAS (STATYTOJAS):			DOKUMENTO ŽYMUO:		Lapas
	Gitana			J25/K21-1-SPP-SA.B-7		Lapų
					1	1





