



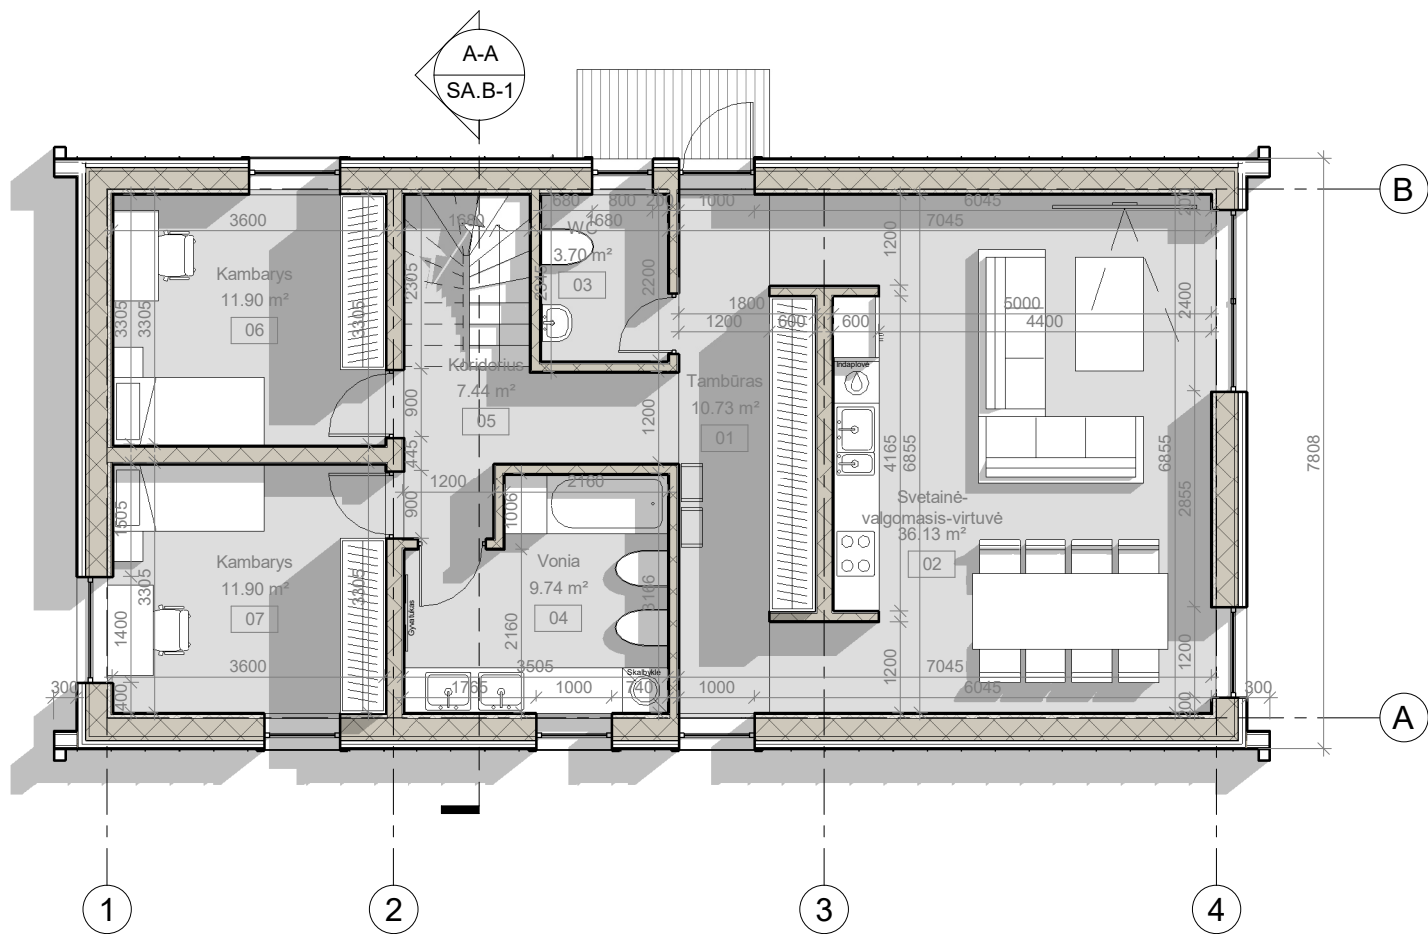

Aukšto planas


1 : 100

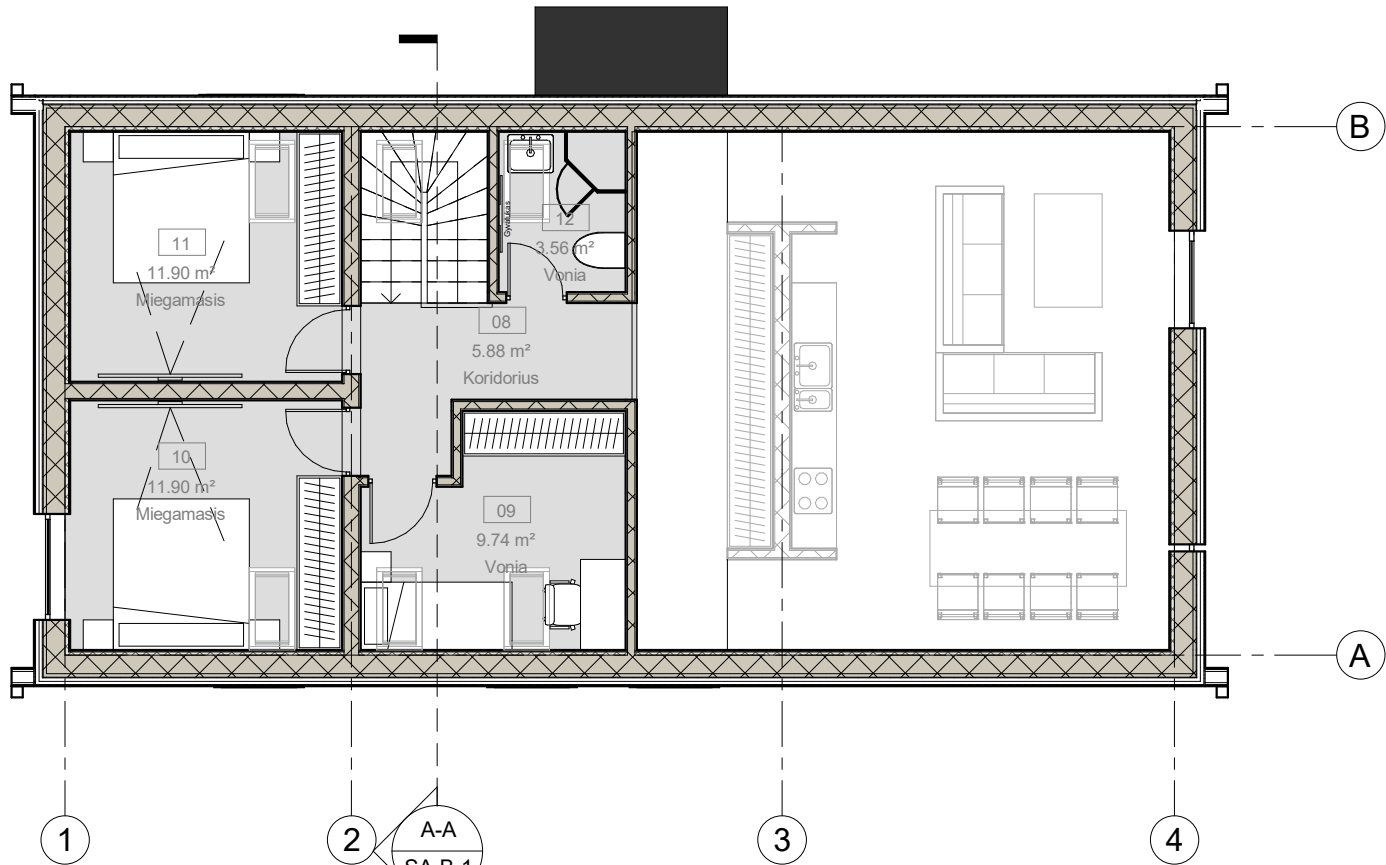

Pastogės planas

1 : 100





Patalpų eksplikacija		
Nr.	Pavadinimas	Plotas
01	Tambūras	10.73 m ²
02	<varies>	36.13 m ²
03	<varies>	3.70 m ²
04	Vonia	9.74 m ²
05	Koridorius	7.44 m ²
06	Kambarys	11.90 m ²
07	Kambarys	11.90 m ²
08	Koridorius	5.88 m ²
09	Vonia	9.74 m ²
10	Miegamasis	11.90 m ²
11	Miegamasis	11.90 m ²
12	Vonia	3.56 m ²
		134.51 m ²

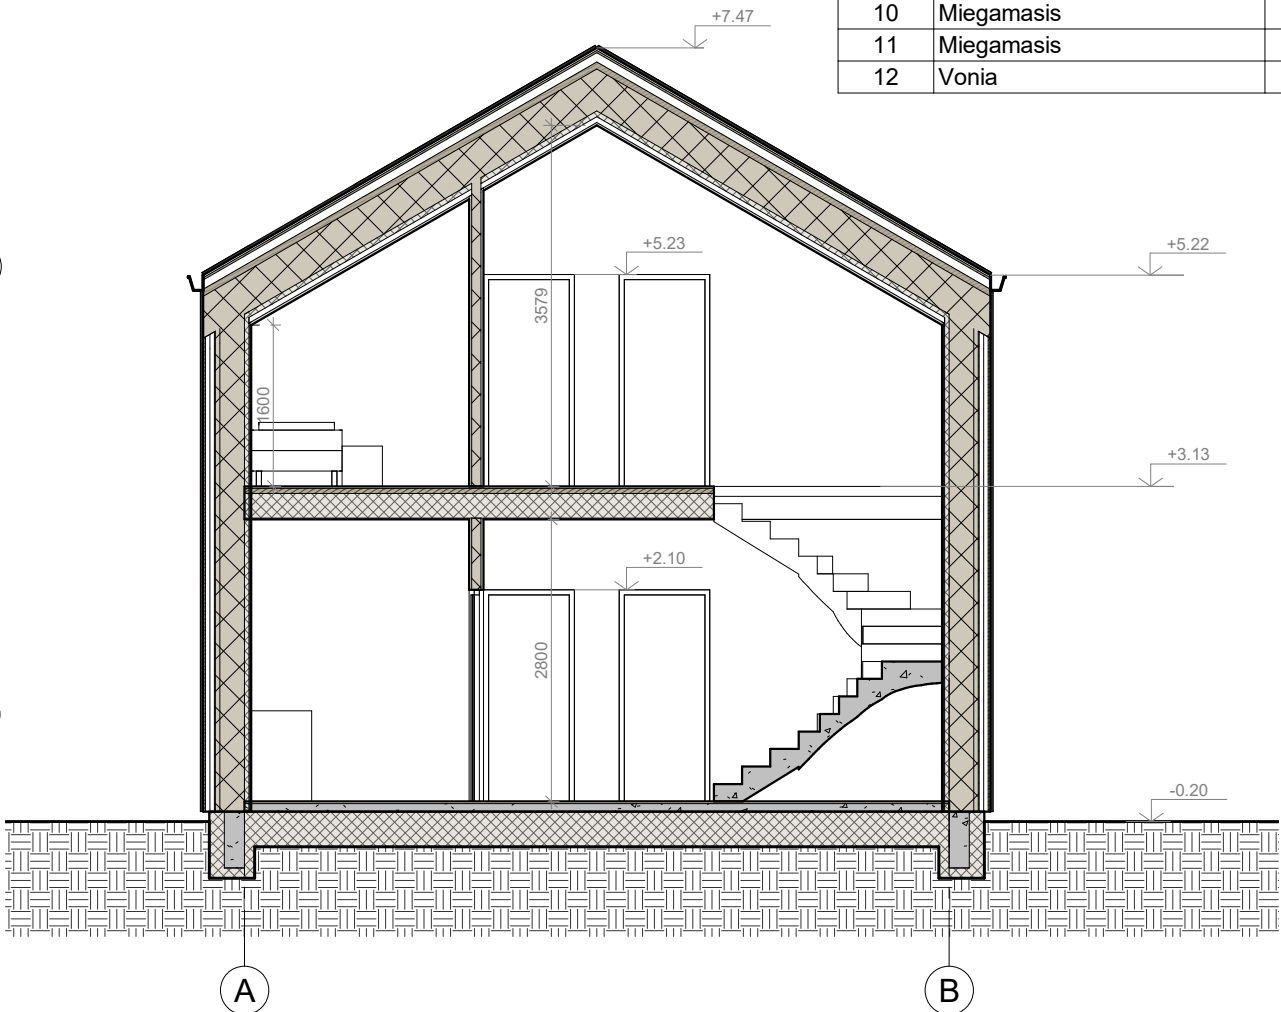

Pjūvis A-A

1 : 75

0	2026	Statybos darbams vykdyti					
Laida	Data	Laidos statusas ir keitimo pavadinimas (priežastis)(jei taikoma)					
KVAL. PAT. DOK. NR.:	PROJEKTUOTOJAS: MB "Trylika formų"			STATINIO PROJEKTO PAVADINIMAS: Vienbučio namo statybos projektas			
	ARCH	J. Paliukaitis	2026	BRĖŽINIO (DOKUMENTO) PAVADINIMAS: Pastato planai		Mastelis	
PP	UŽSAKOVAS (STATYTOJAS): Justinas			DOKUMENTO ŽYMUO: J26/K31-1-PP-SA.B-1		Lapas	Lapų
						1	1

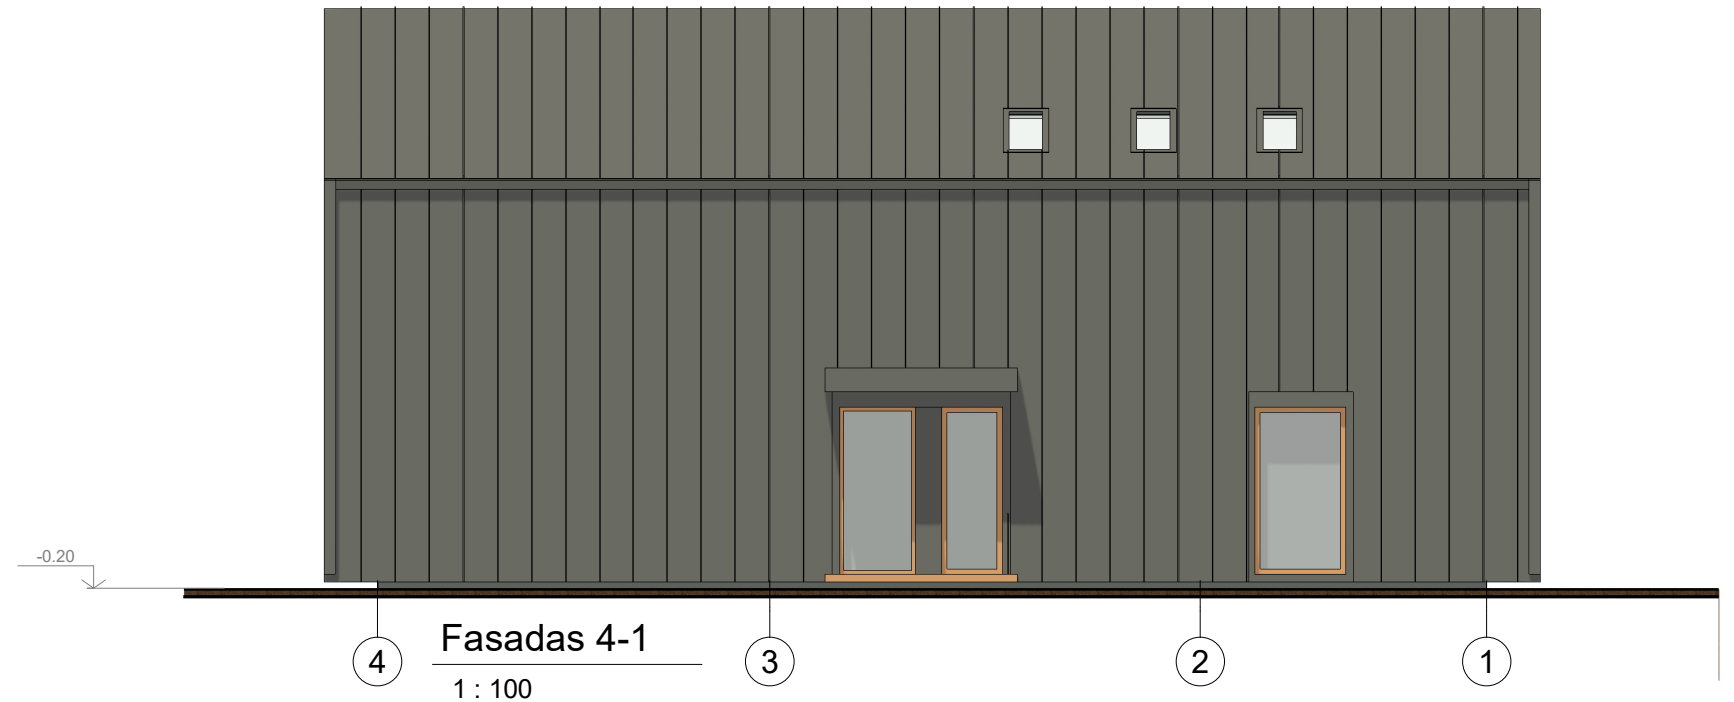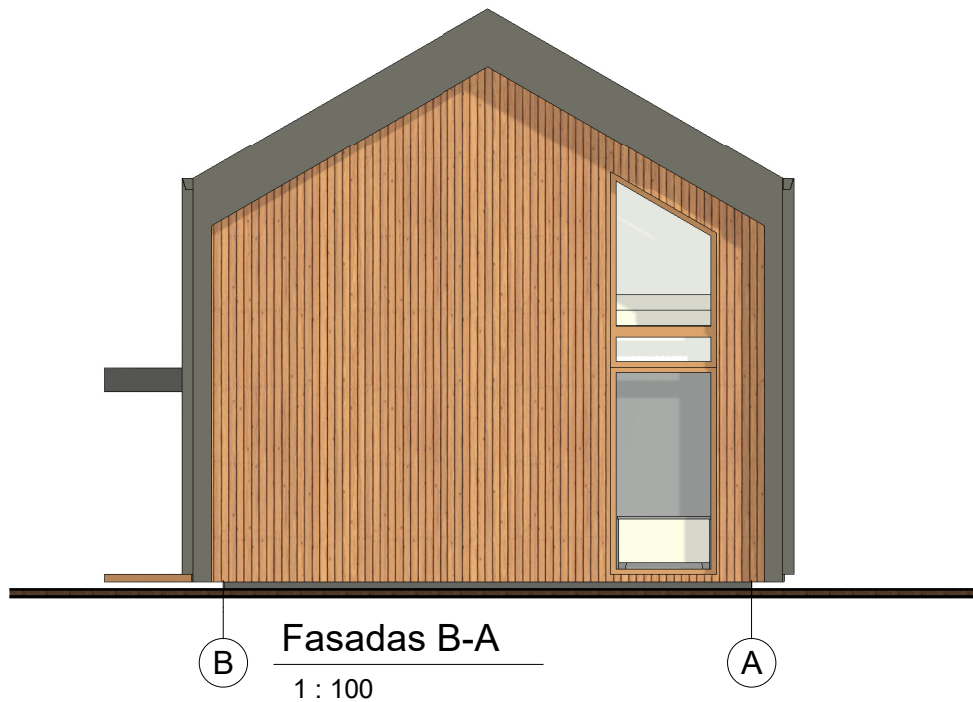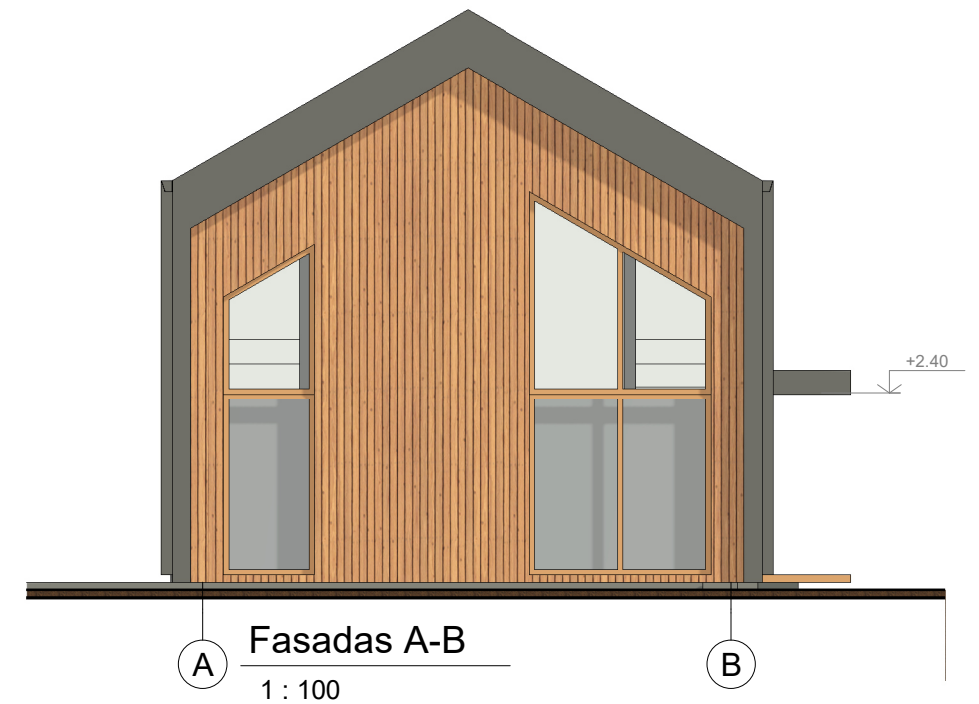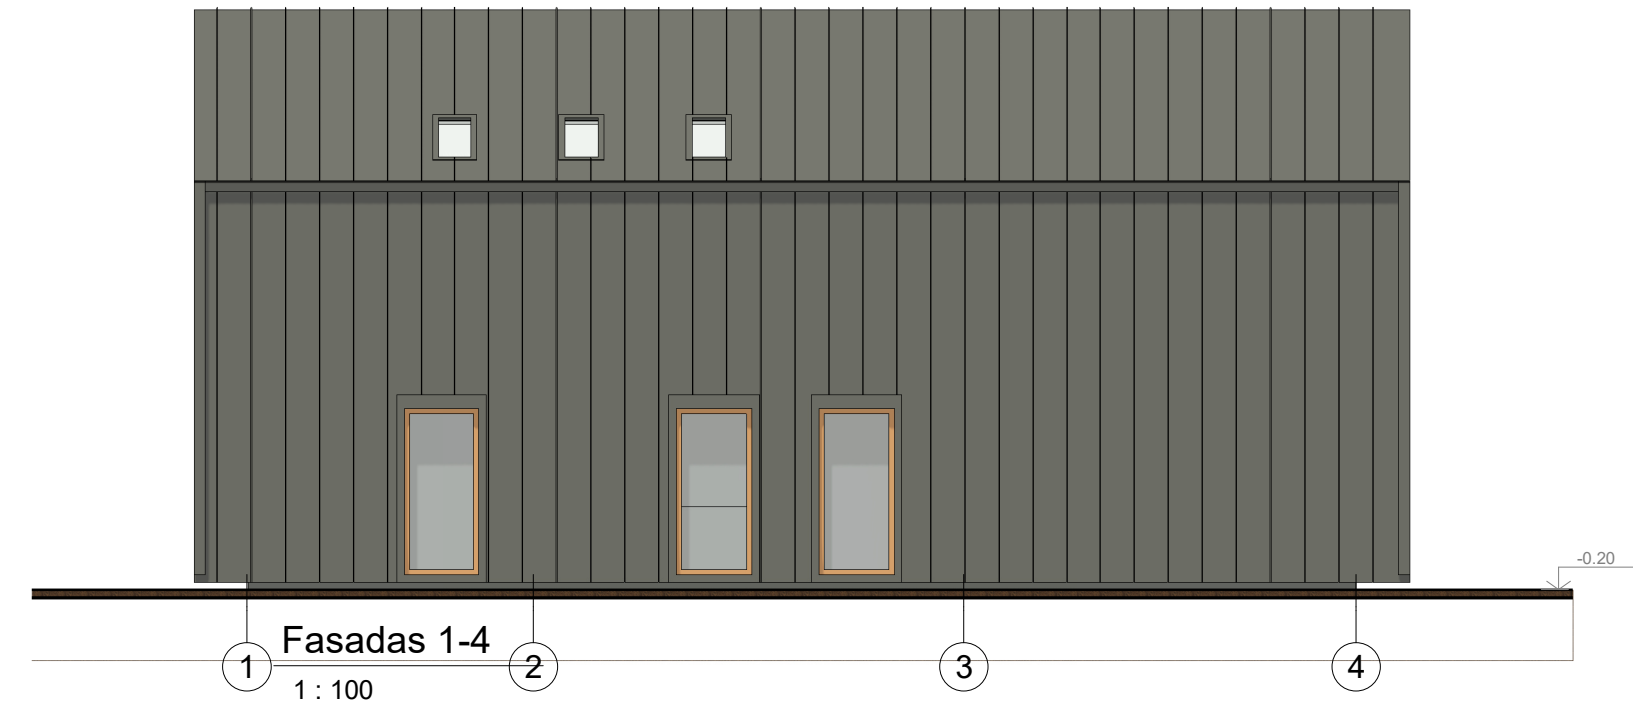

Sutartinis žymėjimas:

-  Dažytų dailienčių spalva RAL- 7006
-  Cokolio apdailos- dažyto tinko spalva RAL- 7016
-  Stogo danga, apskardinimai ir lietaus vandens nuvedimo sistemos spalva RAL- 9017
-  Dažytas struktūrinis tinkas RAL- 9002

0	2026	Statybos darbams vykdyti			
Laida	Data	Laidos statusas ir keitimo pavadinimas (priežastis)(jei taikoma)			
KVAL. PAT. DOK. NR.:	PROJEKTUOTOJAS: MB "Trylika formų"			STATINIO PROJEKTO PAVADINIMAS: Vienbučio namo statybos projektas	
	ARCH	J. Paliukaitis	2026	BRĖŽINIO (DOKUMENTO) PAVADINIMAS:	
				Mastelis	
				Fasadai. Spalvinė schema	
PP	UŽSAKOVAS (STATYTOJAS): Justinas			DOKUMENTO ŽYMUO:	
				Lapas	Lapų
				1	1



