




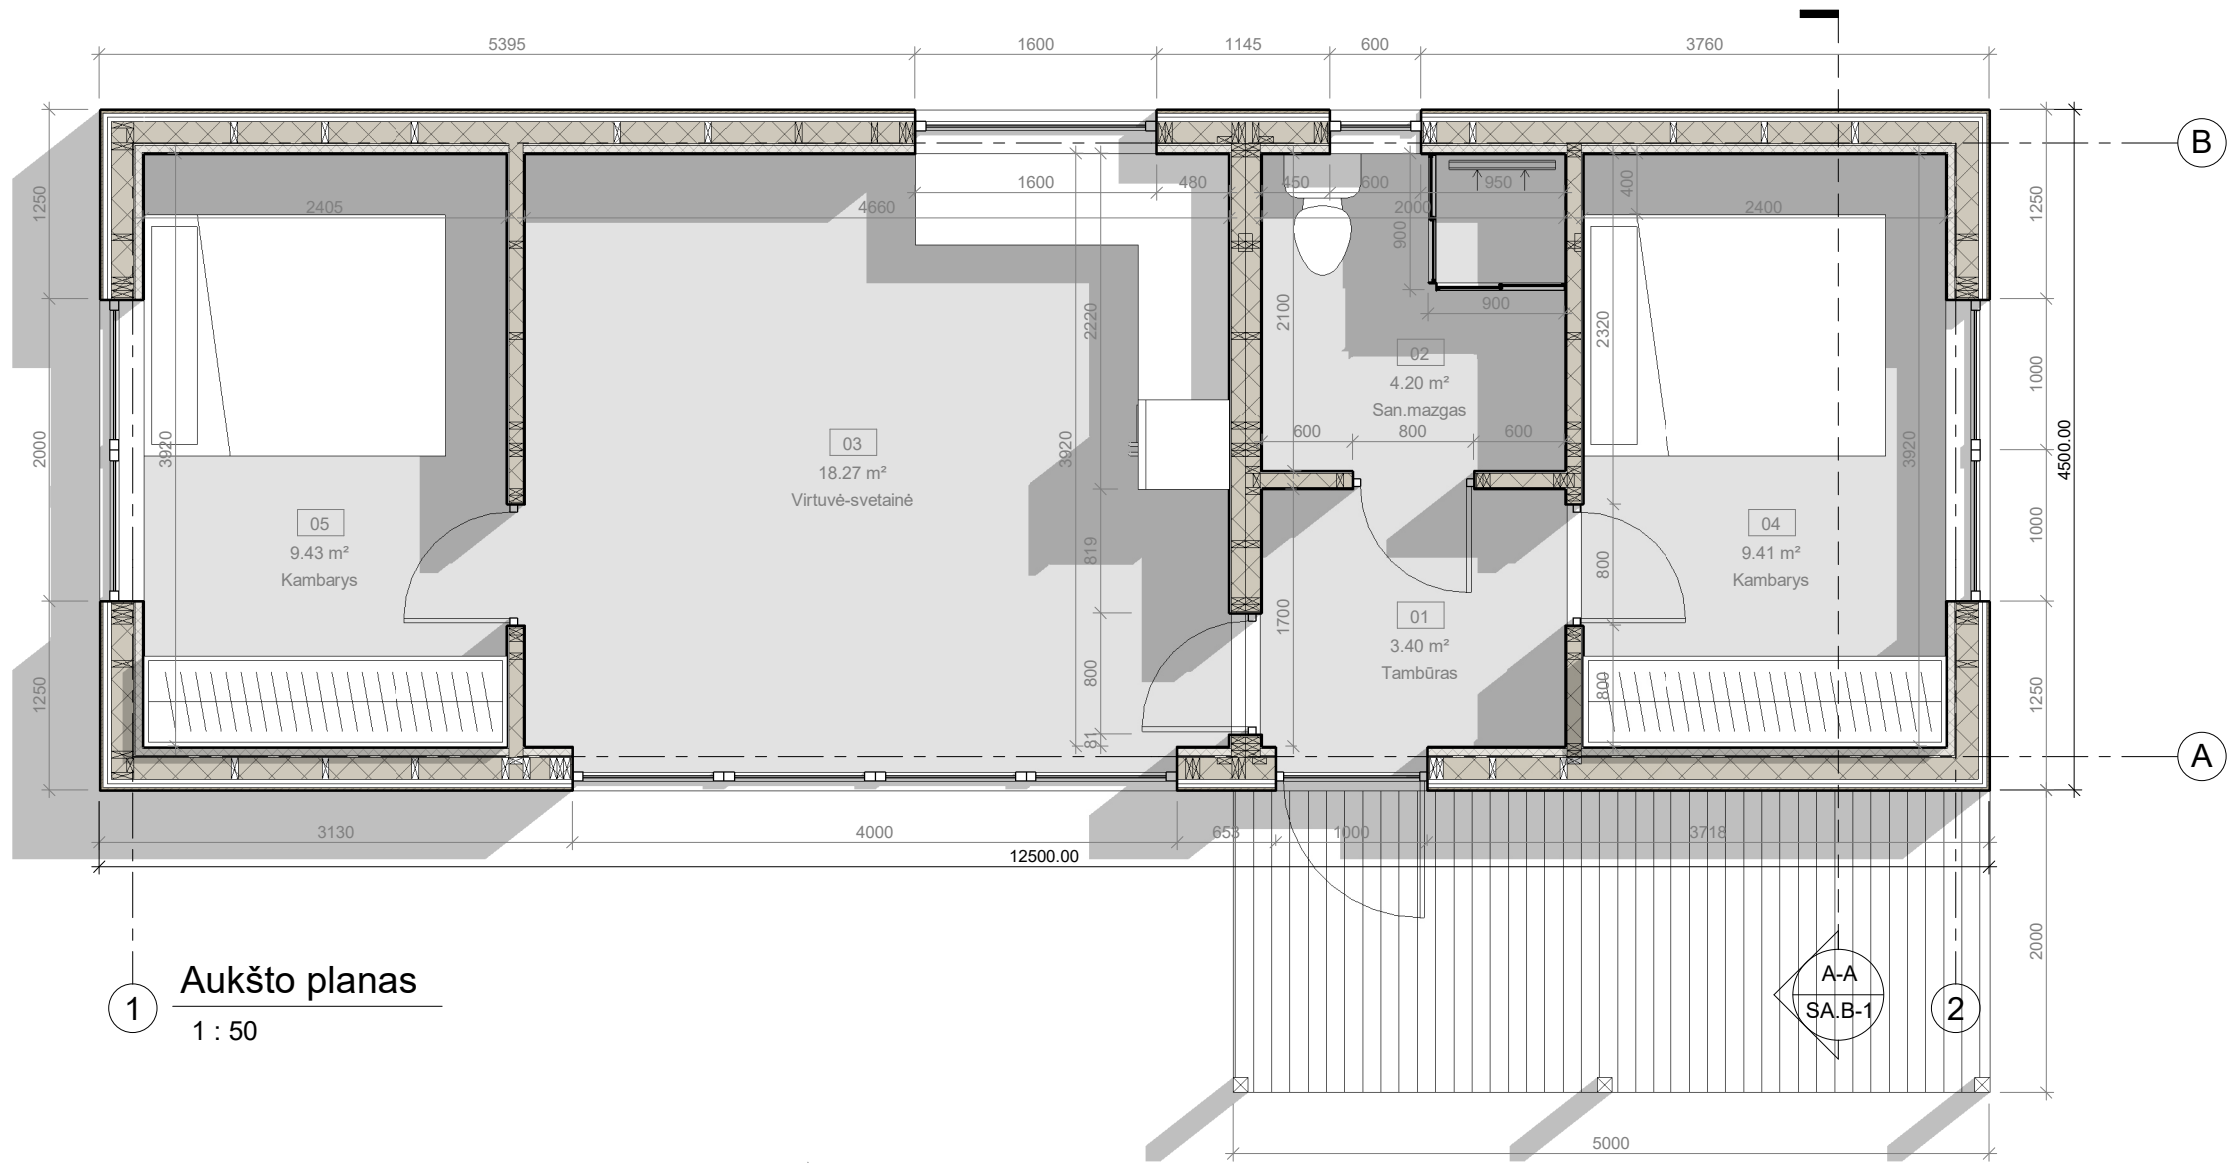

Patalpų eksplikacija		
Nr.	Pavadinimas	Plotas
01	Tambūras	3.40 m²
02	San.mazgas	4.20 m²
03	Virtuvė-svetainė	18.27 m²
04	Kambarys	9.41 m²
05	Kambarys	9.43 m²
		44.70 m²

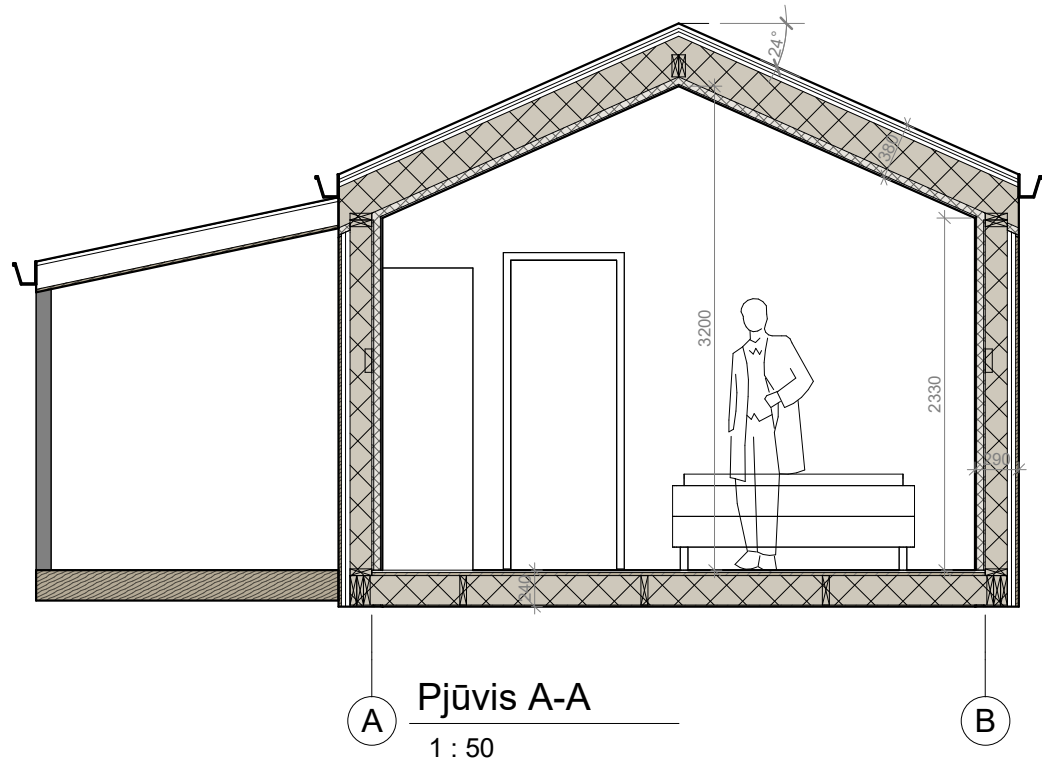


KVAL. PAT. DOK. NR.:	PROJEKTUOTOJAS: MB "Trylika formų"			STATINIO PROJEKTO PAVADINIMAS: <i>Namuko eskizas</i>		
002038	ARCH	J. Paliukaitis	2025 03	BRĖŽINIO (DOKUMENTO) PAVADINIMAS: <i>Pastato planas</i>		Mastelis
SPP	UŽSAKOVAS (STATYTOJAS): -			DOKUMENTO ŽYMUO: <i>J25/K08-1-SPP-SA.B-1</i>		Lapas
						Lapų
					1	1

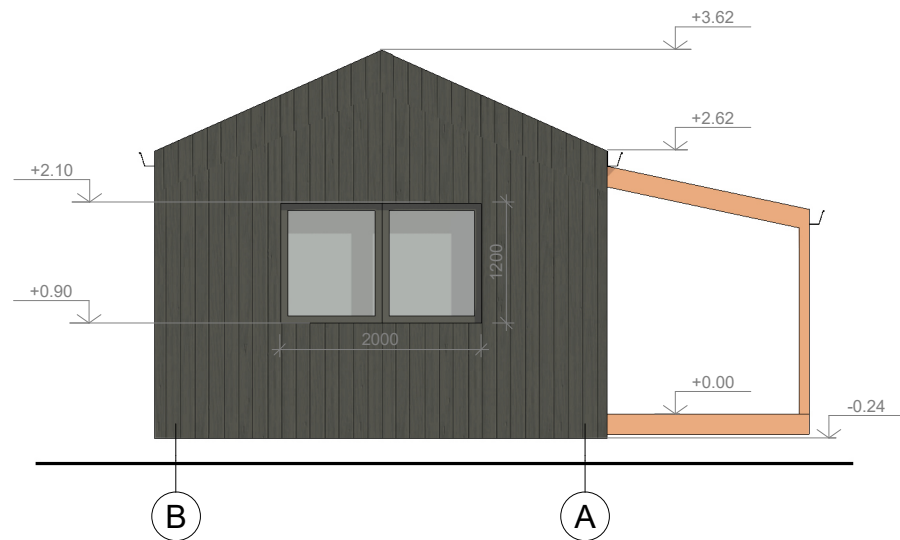


Fasadas B-A
1 : 75



Fasadas 1-2
1 : 75

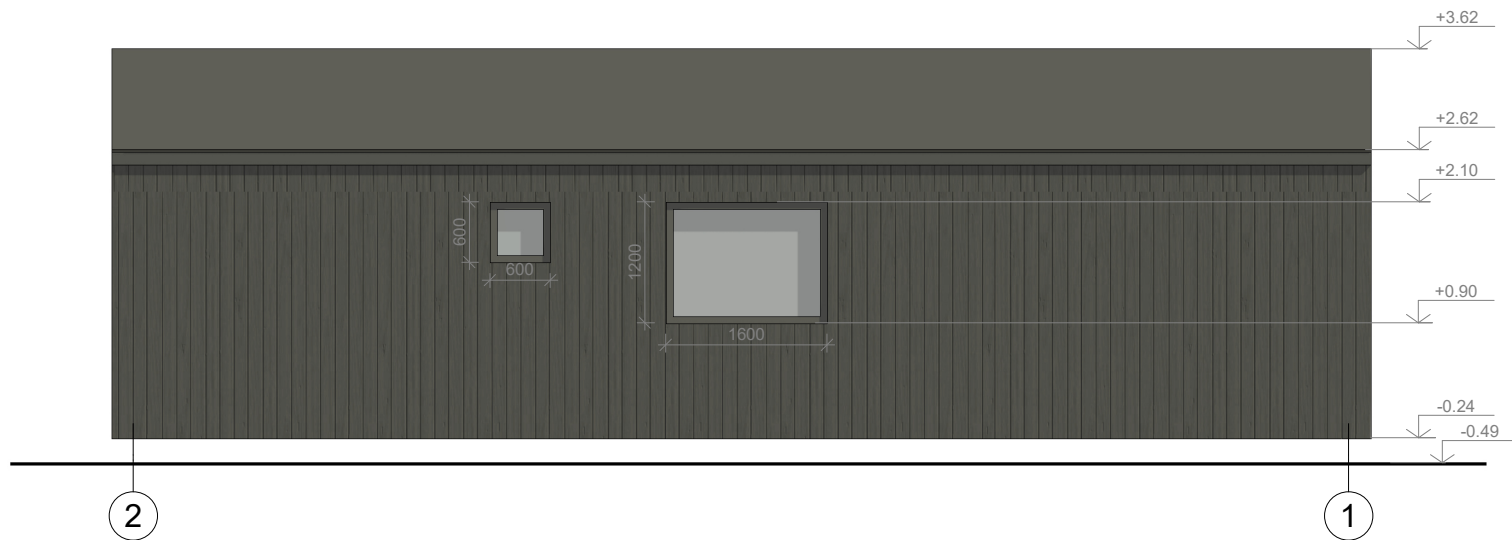

Fasadas 2-1
1 : 75

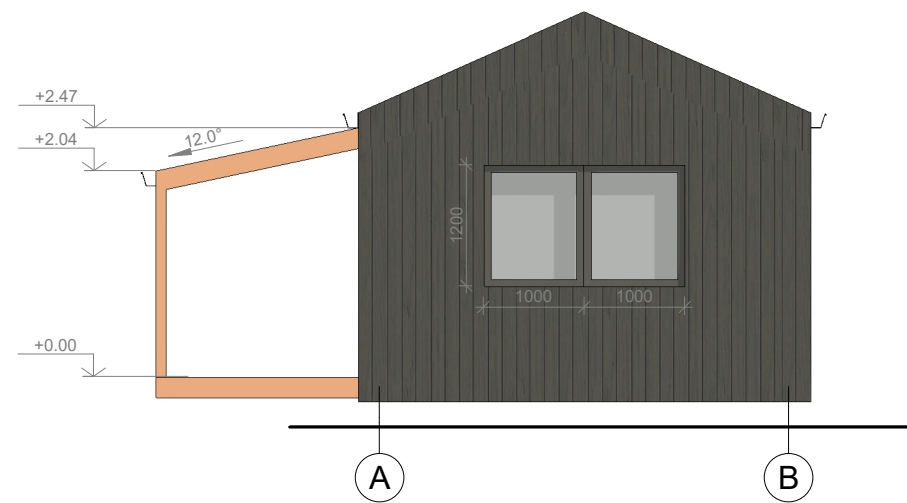

Fasadas A-B
1 : 75

KVAL. PAT. DOK. NR.:	PROJEKTUOTOJAS:			STATINIO PROJEKTO PAVADINIMAS:		
	MB "Trylika formų"			Namuko eskizas		
	002038	ARCH	J. Paliukaitis	2025 03	BRĖŽINIO (DOKUMENTO) PAVADINIMAS:	
					Fasadai	
SPP	UŽSAKOVAS (STATYTOJAS):			DOKUMENTO ŽYMUO:		Lapas
	-			J25/K08-1-SPP-SA.B-2		Lapų
					1	1



KVAL. PAT. DOK. NR.:	PROJEKTUOTOJAS: MB "Trylika formų"			STATINIO PROJEKTO PAVADINIMAS: <i>Namuko eskizas</i>		
002038	ARCH	J. Paliukaitis	2025 03	BRĖŽINIO (DOKUMENTO) PAVADINIMAS:		Mastelis
				Trimatė schema		
				DOKUMENTO ŽYMUO:		Lapas
SPP	UŽSAKOVAS (STATYTOJAS): -			J25/K08-1-SPP-SA.B-7	1	1



KVAL. PAT. DOK. NR.:	PROJEKTUOTOJAS:			STATINIO PROJEKTO PAVADINIMAS:		
	MB "Trylika formų"			Namuko eskizas		
	002038	ARCH	J. Paliukaitis	2025 03	BRĖŽINIO (DOKUMENTO) PAVADINIMAS:	
					Trimatė schema	
SPP	UŽSAKOVAS (STATYTOJAS):			DOKUMENTO ŽYMUO:		Lapas
	-			J25/K08-1-SPP-SA.B-7		Lapų
					1	1



KVAL. PAT. DOK. NR.:	PROJEKTUOTOJAS: MB "Trylika formų"			STATINIO PROJEKTO PAVADINIMAS: <i>Namuko eskizas</i>		
002038	ARCH	J. Paliukaitis	2025 03	BRĖŽINIO (DOKUMENTO) PAVADINIMAS:		Mastelis
				Trimatė schema		
				DOKUMENTO ŽYMUO:		Lapas
SPP	UŽSAKOVAS (STATYTOJAS): -			J25/K08-1-SPP-SA.B-7	1	Lapų 1